


## 第 16 章 駒林遺跡の調査

### I 遺跡の立地と環境

駒林遺跡は、亀居遺跡付近を湧水源とする福岡江川の右岸、武蔵野台地の一段低い立川段丘面に立地し、標高 12 ～ 15 m 前後の平坦地を形成する。もともと遺跡の範囲は南北 300 m、東西 800 m の範囲であったが、2002 年～2004 年に行った駒林土地区画整理事業に伴う試掘調査の結果、大溝を検出した南北 160m、東西 80m の範囲に遺跡を縮小し、さらに地下式坑を検出した周辺を駒林新田前遺跡として独立させ、新たな包蔵地として 2004 年 3 月に追加した。しかし、第 3 地点で検出した溝と過去の試掘調査で検出した溝の配置を再検討した結果、一辺 140 ～ 160m の台形区画に溝が巡る事が明らかとなり、2008 年 2 月に再び遺跡範囲の変更増補を行い、北側の葺石と板碑を検出した駒林中世墳墓と東側の地下式坑を検出した駒林新田前遺跡を統合した。区画整理後は開発が進み、宅地と商業地に変貌を遂げ、部分的に畑が残っている。

周辺の遺跡は 500m 下流に福岡新田遺跡、南側にも地下式坑を検出した富士見市の稲荷久保北遺跡がある。2002 年以降の試掘調査の結果、幅 5m、深さ 2m の大溝や茶毘跡、縄文時代の集石土坑等を検出する。

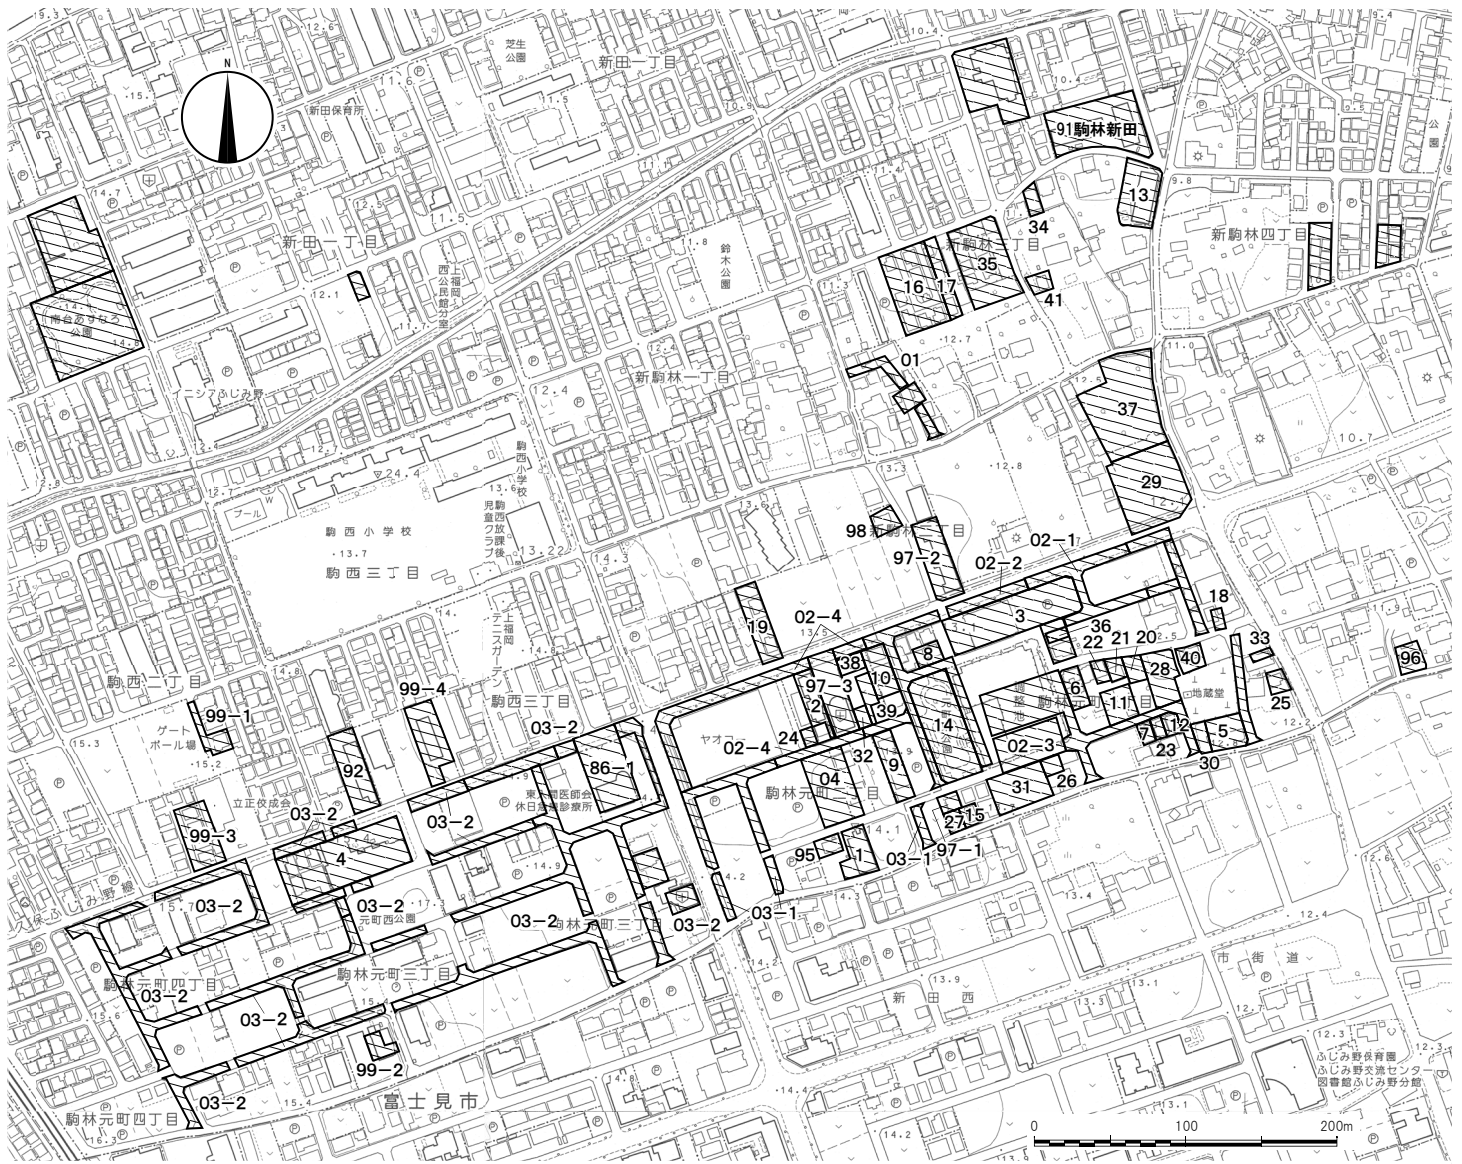


第 101 図 駒林遺跡の地形と調査区 (1/5,000)

第 52 表 駒林遺跡調査一覧表

| 地区<br>地点 | 所在地                                | 調査期間<br>( )は試掘調査                | 開発面積<br>(㎡) | 調査面積<br>( )は試掘 | 調査原因    | 確認された遺構と遺物                   | 備考            | 所収報告書  |
|----------|------------------------------------|---------------------------------|-------------|----------------|---------|------------------------------|---------------|--------|
| 86-1     | 駒林字南原 353・354                      | 1986.13～25                      | 1,536       |                | 範囲確認    | 溝、土師器                        |               | 上埋IX   |
| 91 駒林新田  | 駒林新田 727-1-3                       | (1991.8.3)                      | 2,186       |                | 共同住宅    | 遺構遺物なし                       | 91 駒林新田遺跡試掘調査 | 上埋 14  |
| 92       | 駒林字南原 341                          | (1992.9.16～18)                  | 987.6       |                | 共同住宅    | 遺構遺物なし                       |               | 上埋 15  |
| 95       | 駒林字新田前 271-2                       | (1995.11.8～24)                  | 231         |                | 個人住宅    | 溝、遺物なし                       |               | 上埋 18  |
| 96       | 駒林本町 153-3・4                       | (1996.6.10～13)                  | 231         |                | 個人住宅    | 遺構遺物なし                       |               | 上埋 19  |
| 97-1     | 駒林字新田前 266-2                       | (1997.5.8～12)                   | 132         |                | 個人住宅    | 溝、遺物なし                       |               | 上埋 20  |
| 97-2     | 駒林字新田前 223                         | (1997.5.9～15)                   | 991.55      |                | 共同住宅    | 溝、ビット、須恵器                    |               | 上埋 20  |
| 97-3     | 駒林字新田前 291-1・2                     | (1997.10.6～17)                  | 991         |                | 診療所     | 溝、甕 等                        |               | 上埋 20  |
| 98       | 駒林字新田前 312                         | (1998.8.10)                     | 234         |                | 個人住宅    | 遺構なし、陶磁器                     |               | 上埋 21  |
| 99-1     | 駒林字南原 424-2・20 の一部、23              | (1999.4.9)                      | 330.38      |                | 個人住宅    | 遺構遺物なし                       |               | 上埋 22  |
| 99-2     | 駒林字南原 394-2                        | (1999.5.25)                     | 125.91      |                | 個人住宅    | 遺構なし、陶磁器                     |               | 上埋 22  |
| 99-3     | 駒林字南原 420-1                        | (1999.7.1)                      | 1,322       |                | 礼拝堂     | 溝、遺物なし                       |               | 上埋 22  |
| 99-4     | 駒林字南原 344-2                        | (2000.1.18～20)                  | 785.79      |                | 共同住宅    | 溝、遺物なし                       |               | 上埋 22  |
| 01       | 駒林 702・717 の一部                     | (2001.8.27～9.5)                 | 300         |                | 宅地造成    | 遺構なし、板碑                      |               | 上埋 24  |
| 02-1     | 駒林字新田前 238、240～242-1 の一部           | (2002.6.3～21)                   | 650         |                | 区画整理予定地 | 溝、遺物なし                       |               | 上埋 25  |
| 02-2     | 駒林字新田前 243～245                     | (2002.8.9～30)                   | 275         |                | 区画整理予定地 | 溝、遺物なし                       |               | 上埋 25  |
| 02-3     | 駒林字新田前 262-1、263、264 の一部           | (2002.8.30～9.19)                | 1,120       |                | 区画整理予定地 | 土坑、遺物なし                      |               | 上埋 25  |
| 02-4     | 駒林字新田前 280～282-2、290、292-1～298 の一部 | (2002.11.11～27)                 | 1,150       |                | 区画整理予定地 | 溝、遺物なし                       |               | 上埋 25  |
| 03-1     | 駒林字新田前 263、273、275                 | (2003.5.16～21)                  | 558         |                | 土地区画整理  | 溝、遺物なし                       |               | 上埋 26  |
| 03-2     | 駒林字南原 364 外 43 筆                   | (2003.4.25～12.22)               | 7,278.5     |                | 土地区画整理  | 溝、遺物なし                       |               | 上埋 26  |
| 04       | 駒林字新田前 281                         | (2005.1.7～24)                   | 1,487       |                | 範囲確認    | 溝、カワラケ 等                     |               | 上埋 27  |
| 1        | 駒林土地区画整理事業地内 20 街区 4・8・9           | (2006.7.13～8.2)                 | 646         | (146)          | 共同住宅    | 溝、茶毘跡、遺物なし                   |               | 市内 3   |
| 2        | 駒林土地区画整理事業地内 17 街区 7・8 の一部         | (2006.11.21～29)                 | 421         | (80)           | 個人住宅    | 溝、土坑、遺物なし                    |               | 市内 3   |
| 3        | 駒林土地区画整理事業地内 21 街区 3・4 画地          | (2006.11.30～12.18)              | 1,916       | (333)          | 店舗      | 土坑、溝、井戸、陶磁器                  |               | 市内 3   |
| 4        | 駒林 B 地区 7 街区 3・4                   | (2007.6.11～13)                  | 1,866       | (72)           | 共同住宅    | 土坑                           |               | 市内 4   |
| 5        | 大字駒林字新田前 256(仮換地指定 30 街区 2)        | (2008.4.9～16)<br>2008.5.30～6.28 | 509         | (509)<br>509   | 分譲住宅    | 竪穴土坑、集石土坑、ビット、溝、地下式坑、柵列、縄文土器 |               | 市内 5・6 |
| 6        | 大字駒林字新田前 248-2(仮換地 1 街区 27 符号 1)   | (2008.8.27)                     | 257         | (40)           | 個人住宅    | 遺構なし、泥面子                     |               | 市内 6   |
| 7        | 駒林土地区画整理事業地内 28 街区 5 画地            | (2009.2.3)<br>2009.2.4～5        | 152         | (54)<br>54     | 個人住宅    | 溝、土製品 等                      |               | 市内 6   |
| 8        | 駒林字新田前 245-5(21 街区 5 画地)           | (2009.6.8)                      | 132         | (42)           | 個人住宅    | 遺構なし、縄文土器                    |               | 市内 8   |
| 9        | 駒林字新田前 284(19 街区 9 画地)             | (2009.7.22～30)<br>2009.7.30～8.5 | 627         | (246.2)<br>100 | 共同住宅    | 集石土坑、土坑、ビット、溝                |               | 市内 8   |
| 10       | 駒林字新田前 288-1 の一部(17 街区 11 画地)      | (2010.2.17・18)                  | 400         | (66)           | 個人住宅    | 遺構遺物なし                       |               | 市内 8   |
| 11       | 駒林区画整理事業 27 街区 2、10 画地、11 画地の一部    | (2010.4.12～21)                  | 689.45      | (73)           | 個人住宅    | ビット、遺物なし                     |               | 市内 10  |
| 12       | 駒林字新田前 258-2(28 街区 12 画地)          | (2010.7.14)                     | 115         | (30)           | 個人住宅    | 溝                            |               | 市内 10  |
| 13       | 新駒林 3-722-1・3・4                    | (2010.7.27～29)                  | 927         | (96)           | 共同住宅    | 土坑、ビット、丸瓦 等                  |               | 市内 10  |
| 14       | 駒林字新田前 285～287、288-2・3(22 街区 内)    | (2010.9.1～8)                    | 2,000       | (348)          | 公園工事    | 土坑、遺物なし                      |               | 市内 10  |

| 地区<br>地点 | 所在地                                | 調査期間<br>( )は試掘調査                            | 開発面積<br>(㎡) | 調査面積<br>( )は試掘  | 調査原因      | 確認された遺構と遺物              | 備考 | 所収報告書 |
|----------|------------------------------------|---------------------------------------------|-------------|-----------------|-----------|-------------------------|----|-------|
| 15       | 大字駒林字新田前<br>266-3(24 街区 12 符<br>号) | (2011.2.16・17)<br>2011.2.17                 | 115         | (10)            | 個人住宅      | 土坑、遺物なし                 |    | 市内 10 |
| 16       | 新駒林 3-706                          | (2011.5.2～25)<br>2011.5.25～6.1              | 1,454       | (738)<br>96     | 分譲住宅      | 土坑、ビット、堀跡、溝、井戸、<br>土製品等 |    | 市内 14 |
| 17       | 新駒林 3-707                          | (2011.5.16～19)                              | 495         | (95.5)          | 分譲住宅      |                         |    |       |
| 18       | 駒林 234-2、238-<br>2(仮換地)、31-4・5     | (2011.4.28～5.2)<br>2011.8.25～31             | 238         | (64)<br>36      | 個人住宅      | 土坑、陶磁器等                 |    | 市内 14 |
| 19       | 新駒林 2-305-1                        | (2011.11.28～12.5)<br>2011.12.12             | 671         | (68)<br>15      | 分譲住宅      | 溝、縄文土器                  |    | 市内 14 |
| 20       | 駒林元町 1-3-13                        | (2012.3.5～8)                                | 178.8       | (42)            | 共同住宅      | 溝、縄文土器                  |    | 市内 14 |
| 21       | 駒林元町 1-3-13 の<br>一部                | (2012.3.5～8)                                | 110         | (39)            | 個人住宅      | ビット                     |    | 市内 14 |
| 22       | 駒林元町 1-3-20                        | (2012.3.5～8)                                | 118         | (31)            | 個人住宅      | 遺構遺物なし                  |    | 市内 14 |
| 23       | 駒林元町 1-4-12                        | (2012.4.10～16)                              | 127         | (45)            | 個人住宅      | ビット、溝、遺物なし              |    | 市内 15 |
| 24       | 駒林元町 2-1-7                         | (2012.5.16)                                 | 127         | (1)             | 個人住宅      | 遺構遺物なし                  |    | 市内 15 |
| 25       | 駒林元町 1-2-8                         | (2012.6.4)                                  | 212         | (8)             | 個人住宅      | 遺構なし、土器                 |    | 市内 15 |
| 26       | 駒林元町 1-5-16                        | (2012.8.29・30)                              | 136         | (37)            | 個人住宅      | 溝、ビット、遺物なし              |    | 市内 15 |
| 27       | 駒林元町 1-5-9・10                      | (2012.12.21)                                | 133         | (10)            | 個人住宅      | 土坑、遺物なし                 |    | 市内 15 |
| 28       | 駒林元町 1-3-8・14<br>～16               | (2013.2.21～25)<br>2013.5.21～27              | 1,208       | (61.6)<br>99    | 宅地造成      | 堀跡、溝、須恵器等               |    | 市内 14 |
| 29       | 新駒林 2-231-1                        | (2013.6.3～17)                               | 2,200       | (592.2)         | 店舗        | 土坑、溝、石器等                |    | 市内 18 |
| 30       | 駒林元町 1-3-7                         | (2013.6.19・20)                              | 68.16       | (28)            | 個人住宅      | ビット、遺物なし                |    | 市内 18 |
| 31       | 駒林元町 1-5-5・6                       | (2013.9.17～27)                              | 925         | (298)           | 宅地造成      | 溝、遺物なし                  |    | 市内 18 |
| 32       | 駒林元町 2-1-16                        | (2014.2.10)                                 | 132         | (21)            | 個人住宅      | 遺構遺物なし                  |    | 市内 18 |
| 33       | 駒林元町 1-2-2                         | (2016.4.11)                                 | 129.6       | (27.79)         | 個人住宅      | 遺構なし、須恵器等               |    | 市内 24 |
| 34       | 新駒林 3-725-3                        | (2016.10.14)                                | 163         | (27.5)          | 共同住宅      | 遺構なし、泥面子等               |    | 市内 24 |
| 35       | 新駒林 3-709-1～4、<br>710-1・2          | (2017.7.27・28、8.21・<br>22)<br>2017.8.23～9.4 | 1,815       | (470.5)<br>195  | 分譲住宅      | 土坑、堀跡、溝、堀跡内ビット、<br>石器等  |    | 市内 23 |
| 36       | 駒林元町 1-7-4                         | (2017.9.19)                                 | 160.45      | (41.25)         | 消防団車庫     | 遺構遺物なし                  |    | 市内 24 |
| 37       | 新駒林 2-216-1、<br>217-1              | (2018.3.5～7)<br>2018.3.12～16                | 2,515.35    | (381.45)<br>189 | 店舗        | ビット、堀跡、溝、陶磁器等           |    | 市内 23 |
| 38       | 駒林元町 2-1-3                         | (2018.5.8)                                  | 396.06      | (79.8)          | 店舗兼<br>住宅 | 遺構遺物なし                  |    | 市内 25 |
| 39       | 駒林元町 2-1-19                        | (2019.6.3)                                  | 200         | (22.5)          | 個人住宅      | 遺構遺物なし                  |    | 市内 25 |
| 40       | 駒林元町 1-3-17・18                     | (2019.8.26)                                 | 285.81      | (41.2)          | 分譲住宅      | 堀跡、陶磁器等                 |    | 市内 25 |
| 41       | 新駒林 3-723-2                        | (2020.3.23・24)                              | 226         | (30.75)         | 個人住宅      | 遺構なし、陶磁器等               |    | 市内 25 |

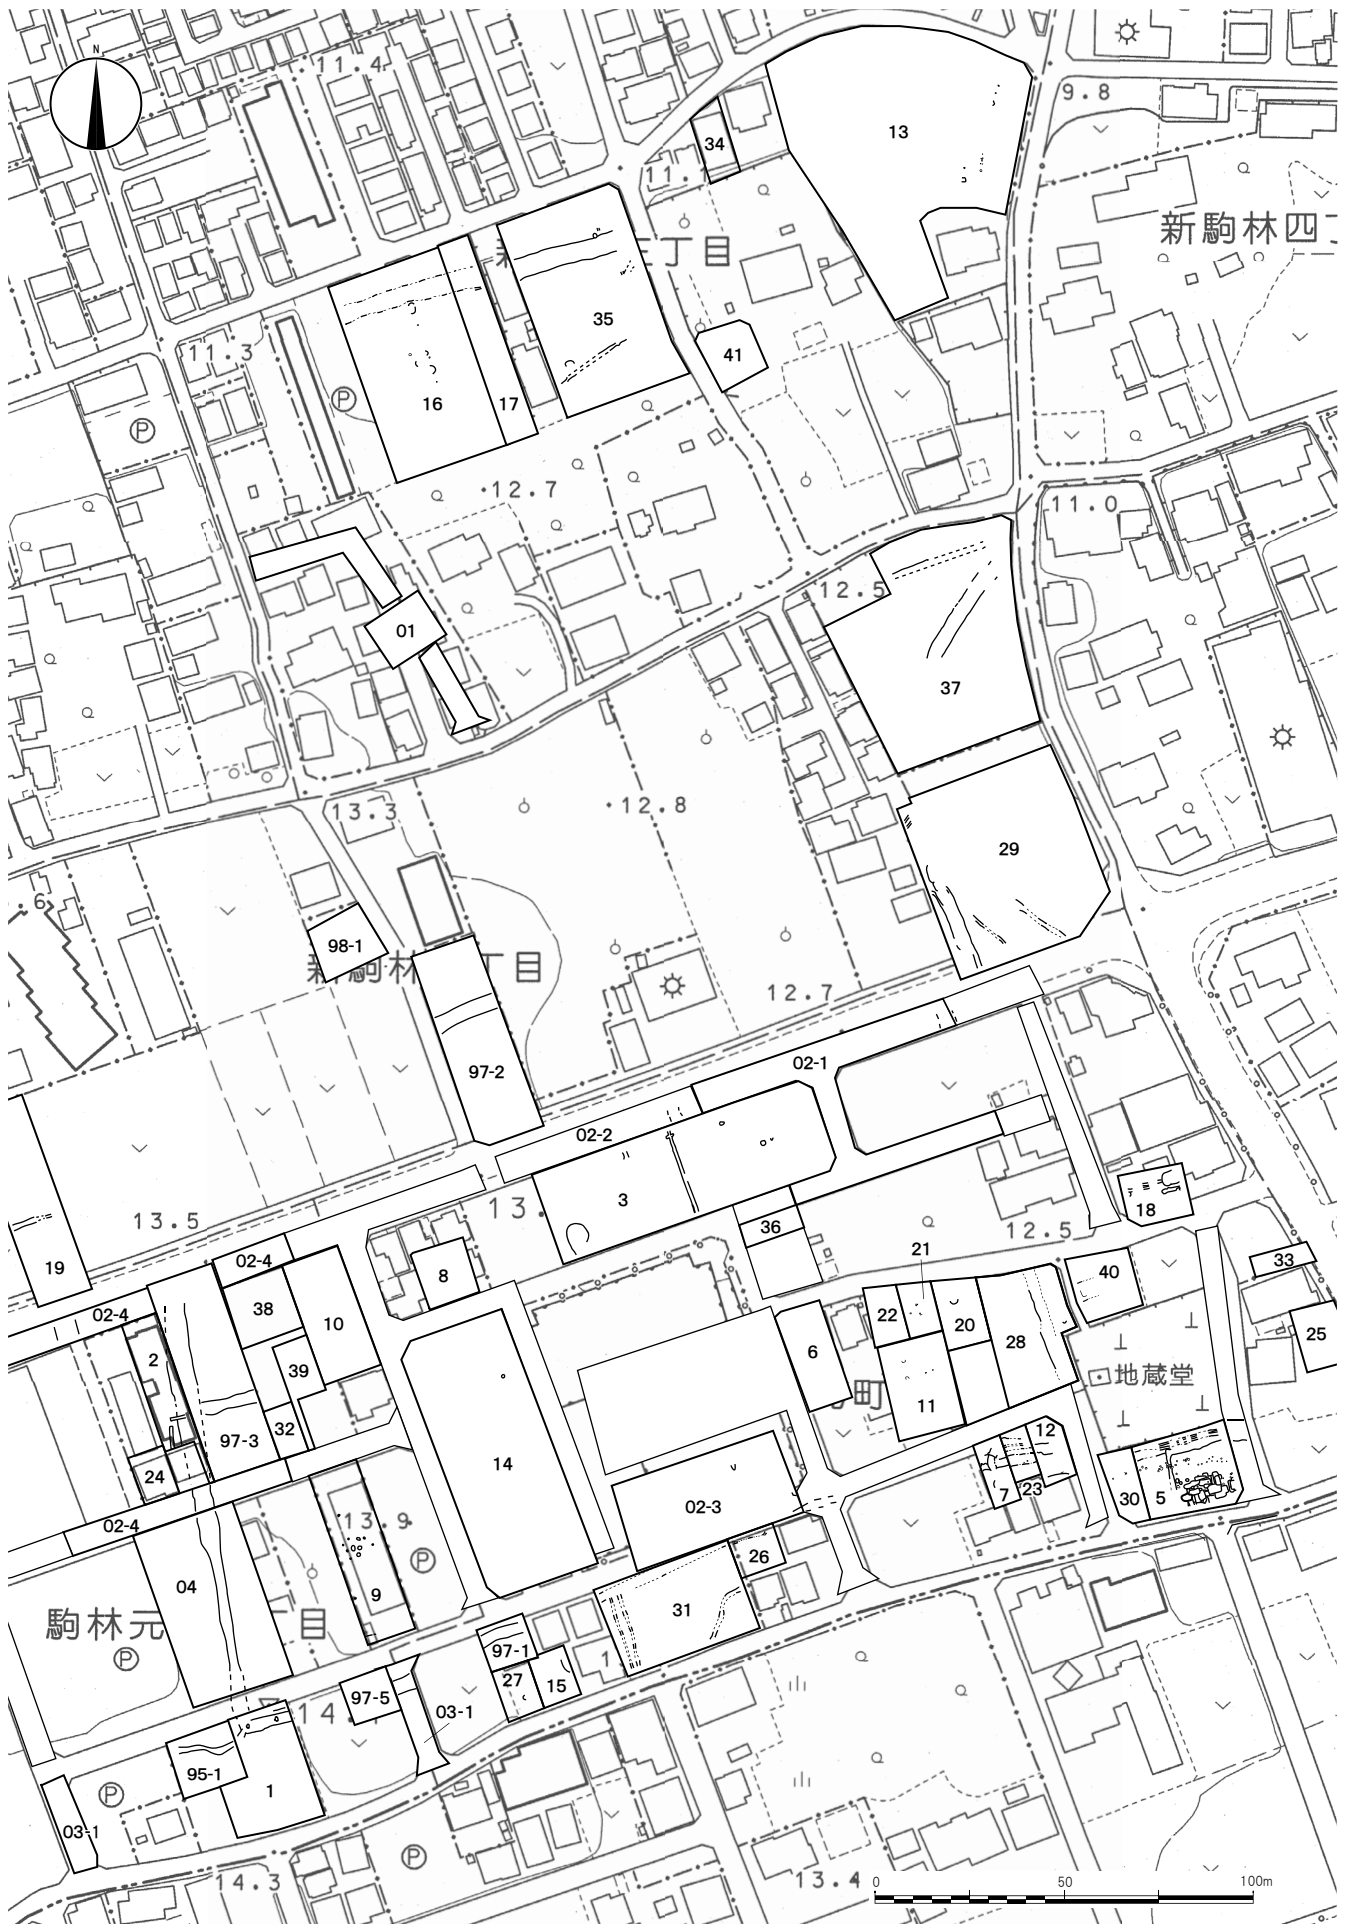

第 102 図 駒林遺跡遺構分布図 (1/2,000)

## Ⅱ 駒林遺跡第 38 地点

### (1) 調査の概要

調査は店舗兼住宅建設に伴うもので、原因者より 2018 年 4 月 16 日付けで「埋蔵文化財事前協議書」がふじみ野市教育委員会に提出された。申請地は遺跡範囲の西部に位置する。申請者と協議の結果、遺構の存在を確認するため 2018 年 5 月 8 日に試掘調査を実施した。

試掘調査は幅約 1.5m のトレンチ 4 本を設定し、重機による表土除去後人力による表面精査を行った。現地表面から地山ローム層までの深さは約 25 ～ 50 cm である。

調査の結果、遺構・遺物は確認されなかったため、写真撮影・全測図作成等記録保存を行ったうえで埋戻し、調査を終了した。

## Ⅲ 駒林遺跡第 39 地点


### (1) 調査の概要

調査は個人住宅建設に伴うもので、原因者より 2019 年 5 月 21 日付けで「埋蔵文化財事前協議書」がふじみ野市教育委員会に提出された。申請地は遺跡範囲の東部に位置する。申請者と協議の結果、遺構の存在を確認するため 2019 年 6 月 3 日に試掘調査を実施した。


試掘調査は幅約 1.5m のトレンチ 2 本を設定し、重機による表土除去後人力による表面精査を行った。現地表面から地山ローム層までの深さは約 40 ～ 60 cm である。

調査の結果、遺構・遺物は確認されなかったため、写真撮影・全測図作成等記録保存を行ったうえで埋戻し、調査を終了した。

第 38 地点

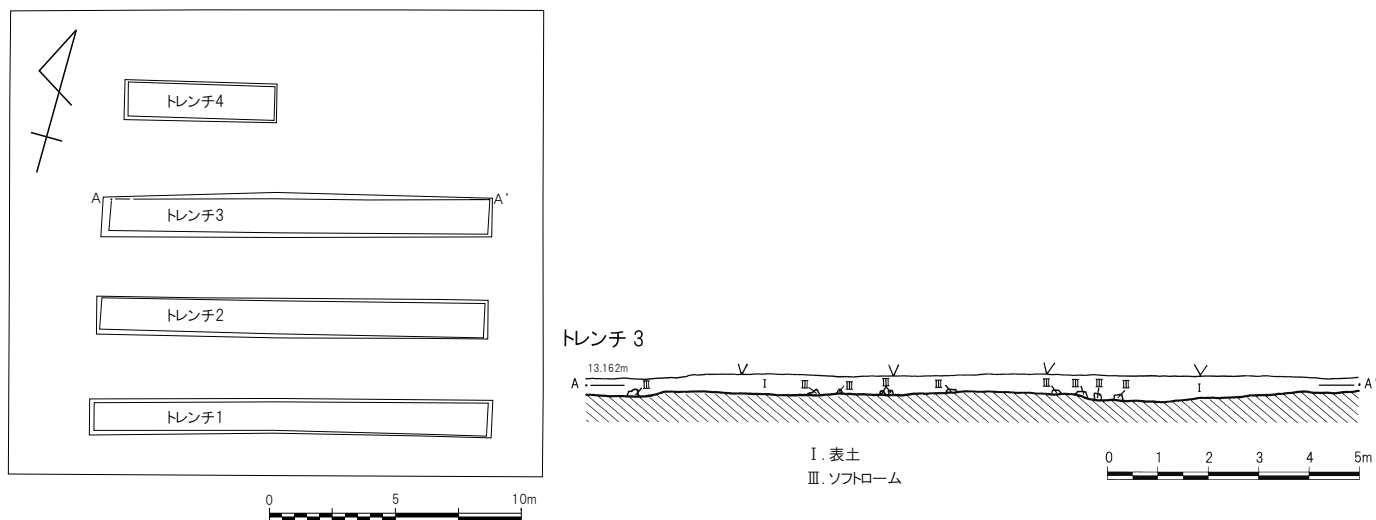

第 39 地点

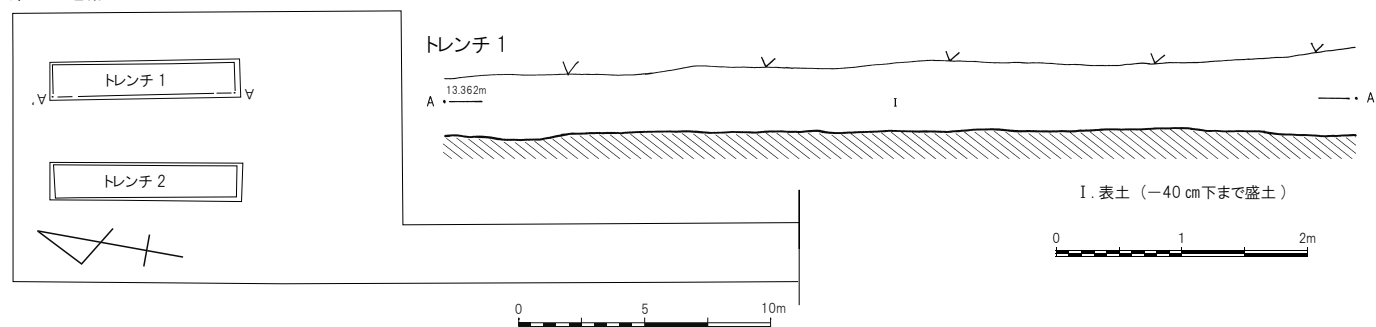

第 103 図 駒林遺跡第 38・39 地点調査区域図 (1/300)、土層 (1/150・1/60)



駒林遺跡第 38 地点トレンチ 1



駒林遺跡第 39 地点トレンチ 1



駒林遺跡第 40 地点トレンチ 1



駒林遺跡第 40 地点トレンチ 2



駒林遺跡第 40 地点トレンチ 3