


第3章 駒林遺跡第42地点の調査

I 遺跡の立地と環境

駒林遺跡は、亀居遺跡付近を湧水源とする福岡江川の右岸、武蔵野台地の一段低い立川段丘面に立地し、標高12～15m前後の平坦地を形成する。もともと遺跡の範囲は南北300m、東西800mの範囲であったが、2002年～2004年に行った駒林土地区画整理事業に伴う試掘調査の結果、大溝を検出した南北160m、東西80mの範囲に遺跡を縮小し、さらに地下式坑を検出した周辺を駒林新田前遺跡として独立させ、新たな包蔵地として2004年3月に追加した。しかし、第3地点で検出した溝と過去の試掘調査で検出した溝の配置を再検討した結果、一辺140～160mの台形区画に溝が巡る事が明らかとなり、2008年2月に再び遺跡範囲の変更増補を行い、北側の葺石と板碑を検出した駒林中世墳墓と東側の地下式坑を検出した駒林新田前遺跡を統合した。区画整理後は開発が進み、宅地と商業地に変貌を遂げ、部分的に畑が残っている。

周辺の遺跡は500m下流に福岡新田遺跡、南側にも地下式坑を検出した富士見市の稲荷久保北遺跡がある。2002年以降の試掘調査の結果、幅5m、深さ2mの大溝や茶毘跡、縄文時代の集石土坑等を検出する。

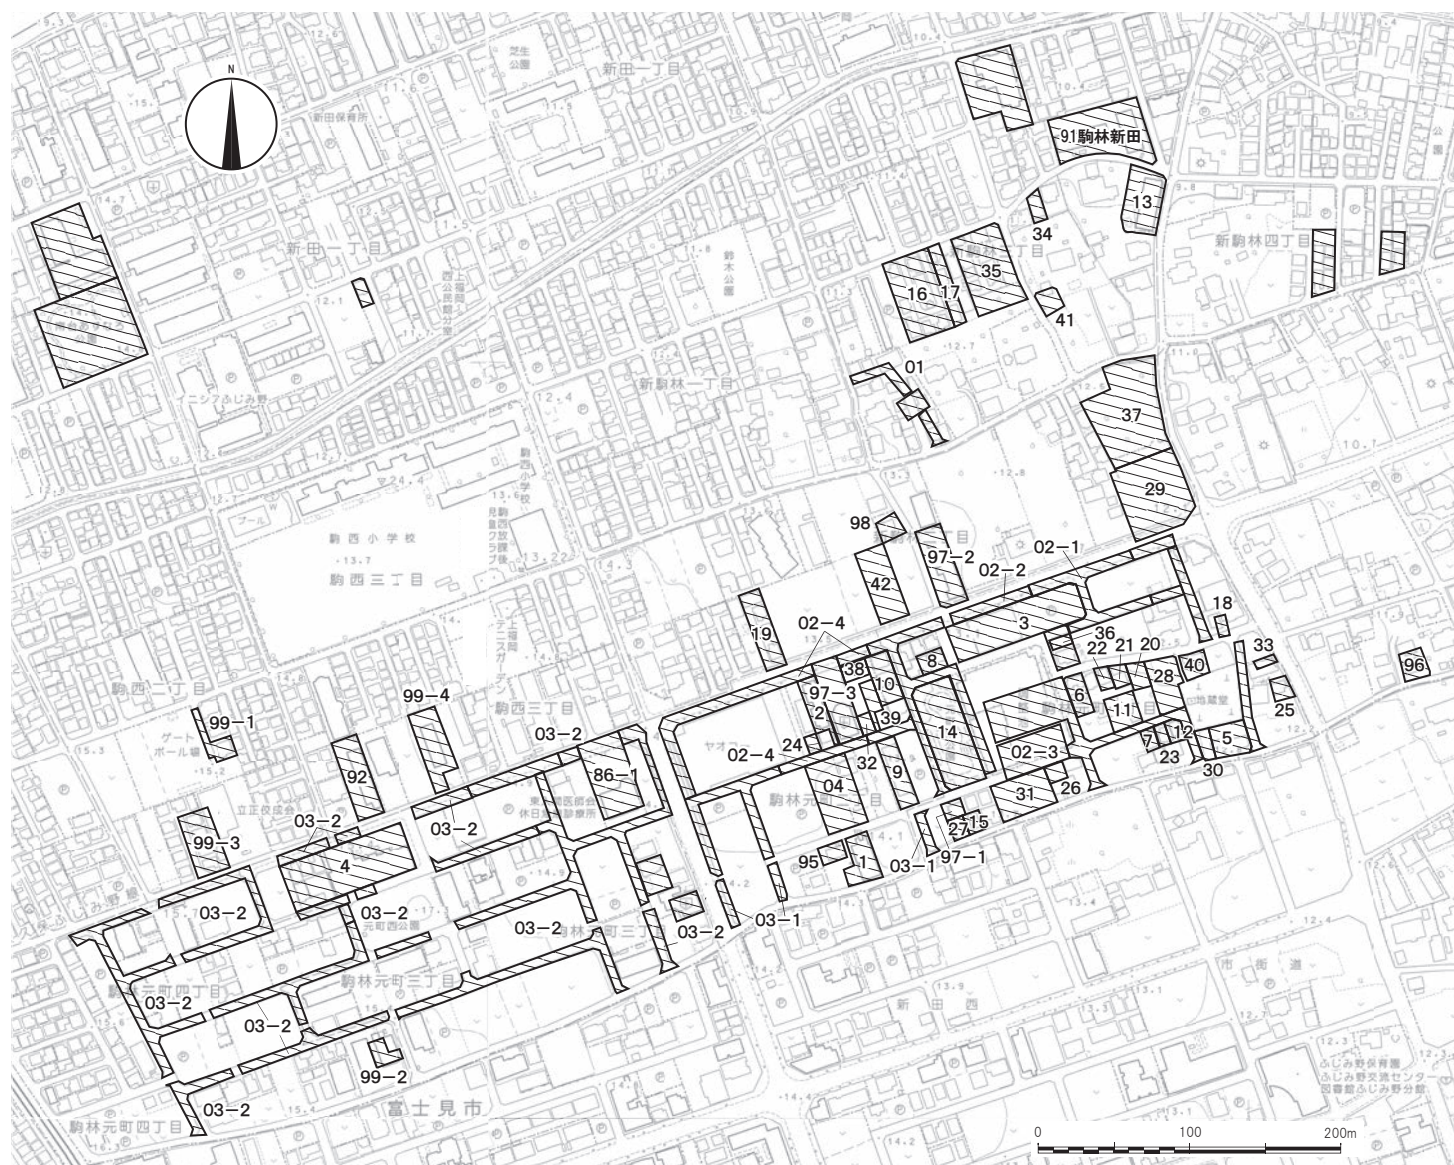

第71図 駒林遺跡の地形と調査区(1/5,000)

第 44 表 駒林遺跡調査一覧表

地区 地点	所在地	調査期間 () は試掘調査	開発面積 (㎡)	調査面積 (試掘)	調査原因	確認された遺構と遺物	備考	所収報告書
86-1	駒林字南原 353・354	1986.8.13～25	1,536		範囲確認	溝、土師器		上埋IX
91 駒林新田	駒林新田 727-1-3	(1991.8.3)	2,186		共同住宅	遺構遺物なし	91 駒林新田遺跡 試掘調査	上埋 14
92	駒林字南原 341	(1992.9.16～18)	987.6		共同住宅	遺構遺物なし		上埋 15
95	駒林字新田前 271-2	(1995.11.8～24)	231		個人住宅	溝、遺物なし		上埋 18
96	駒林本町 153-3・4	(1996.6.10～13)	231		個人住宅	遺構遺物なし		上埋 19
97-1	駒林字新田前 266-2	(1997.5.8～12)	132		個人住宅	溝、遺物なし		上埋 20
97-2	駒林字新田前 223	(1997.5.9～15)	991.55		共同住宅	溝、ビット、須恵器		上埋 20
97-3	駒林字新田前 291-1・2	(1997.10.6～17)	991		診療所	溝、壺等		上埋 20
98	駒林字新田前 312	(1998.8.10)	234		個人住宅	遺構なし、陶磁器		上埋 21
99-1	駒林字南原 424-2・20 の一部、23	(1999.4.9)	330.38		個人住宅	遺構遺物なし		上埋 22
99-2	駒林字南原 394-2	(1999.5.25)	125.91		個人住宅	遺構なし、陶磁器		上埋 22
99-3	駒林字南原 420-1	(1999.7.1)	1,322		礼拝堂	溝、遺物なし		上埋 22
99-4	駒林字南原 344-2	(2000.1.18～20)	785.79		共同住宅	溝、遺物なし		上埋 22
01	駒林 702・717 の一部	(2001.8.27～9.5)	300		宅地造成	遺構なし、板碑		上埋 24
02-1	駒林字新田前 238、240 ～242-1 の一部	(2002.6.3～21)	650		区画整理 予定地	溝、遺物なし		上埋 25
02-2	駒林字新田前 243～245	(2002.8.9～30)	275		区画整理 予定地	溝、遺物なし		上埋 25
02-3	駒林字新田前 262-1、 263、264 の一部	(2002.8.30～9.19)	1,120		区画整理 予定地	土坑、遺物なし		上埋 25
02-4	駒林字新田前 280～ 282-2、290、292-1～ 298 の一部	(2002.11.11～27)	1,150		区画整理 予定地	溝、遺物なし		上埋 25
03-1	駒林字新田前 263、273、 275	(2003.5.16～21)	558		土地区画整理	溝、遺物なし		上埋 26
03-2	駒林字南原 364 外 43 筆	(2003.4.25～12.22)	7,278.5		土地区画整理	溝、遺物なし		上埋 26
04	駒林字新田前 281	(2005.1.7～24)	1,487		範囲確認	溝、カワラケ等		上埋 27
1	駒林土地区画整理事業 地内 20 街区 4・8・9	(2006.7.13～8.2)	646	(146)	共同住宅	溝、茶毘跡、遺物なし		市内 3
2	駒林土地区画整理事業地 内 17 街区 7・8 の一部	(2006.11.21～29)	421	(80)	個人住宅	溝、土坑、遺物なし		市内 3
3	駒林土地区画整理事業 地内 21 街区 3・4 画地	(2006.11.30～12.18)	1,916	(333)	店舗	土坑、溝、井戸、陶磁器		市内 3
4	駒林 B 地区 7 街区 3・4	(2007.6.11～13)	1,866	(72)	共同住宅	土坑		市内 4
5	大字駒林字新田前 256(30 街区 2)	(2008.4.9～16) 2008.5.30～6.28	509	(509) 509	分譲住宅	竪穴土坑、集石土坑、ビット、溝、 地下式坑、柵列、縄文土器		市内 5・6
6	大字駒林字新田前 248-2 (1 街区 27 符号 1)	(2008.8.27)	257	(40)	個人住宅	遺構なし、泥面子		市内 6
7	駒林土地区画整理事業 地内 28 街区 5 画地	(2009.2.3) 2009.2.4・5	152	(54) 54	個人住宅	溝、土製品等		市内 6
8	駒林字新田前 245-5 (21 街区 5 画地)	(2009.6.8)	132	(42)	個人住宅	遺構なし、縄文土器		市内 78
9	駒林字新田前 284 (19 街区 9 画地)	(2009.7.22～30) 2009.7.30～8.5	627	(246.2) 100	共同住宅	集石土坑、土坑、ビット、溝		市内 7・8
10	駒林字新田前 288-1 の 一部 (17 街区 11 画地)	(2010.2.17・18)	400	(66)	個人住宅	遺構遺物なし		市内 8
11	駒林区画整理事業 27 街 区 2、10 画地、11 画地 の一部	(2010.4.12～21)	689.45	(73)	個人住宅	ビット、遺物なし		市内 10
12	駒林字新田前 258-2 (28 街区 12 画地)	(2010.7.14)	115	(30)	個人住宅	溝		市内 10
13	新駒林 3-722-1・3・4	(2010.7.27～29)	927	(96)	共同住宅	土坑、ビット、丸瓦等		市内 10
14	駒林字新田前 285～287、 288-2・3(22 街区内)	(2010.9.1～8)	2,000	(348)	公園工事	土坑、遺物なし		市内 10
15	大字駒林字新田前 266-3 (24 街区 12 符号)	(2011.2.16・17) 2011.2.17	115	(10)	個人住宅	土坑、遺物なし		市内 10
16	新駒林 3-706	(2011.5.2～25) 2011.5.25～6.1	1,454	(738) 96	分譲住宅	土坑、ビット、堀跡、溝、井戸、 土製品等		市内 14
17	新駒林 3-707	(2011.5.16～19)	495	(95.5)	分譲住宅			
18	駒林 234-2、238-2(仮 換地)、31-4・5	(2011.4.28～5.2) 2011.8.25～31	238	(64) 36	個人住宅	土坑、陶磁器等		市内 14
19	新駒林 2-305-1	(2011.11.28～12.5) 2011.12.12	671	(68) 15	分譲住宅	溝、縄文土器		市内 14

地区 地点	所在地	調査期間 ()は試掘調査	開発面積 (㎡)	調査面積 (試掘)	調査原因	確認された遺構と遺物	備考	所収報告書
20	駒林元町 1-3-13	(2012.3.5～8)	178.8	(42)	共同住宅	溝、縄文土器		市内 14
21	駒林元町 1-3-13 の一部	(2012.3.5～8)	110	(39)	個人住宅	ビット		市内 14
22	駒林元町 1-3-20	(2012.3.5～8)	118	(31)	個人住宅	遺構遺物なし		市内 14
23	駒林元町 1-4-12	(2012.4.10～16)	127	(45)	個人住宅	ビット、溝、遺物なし		市内 15
24	駒林元町 2-1-7	(2012.5.16)	127	(1)	個人住宅	遺構遺物なし		市内 15
25	駒林元町 1-2-8	(2012.6.4)	212	(8)	個人住宅	遺構なし、土器		市内 15
26	駒林元町 1-5-16	(2012.8.29～30)	136	(37)	個人住宅	溝、ビット、遺物なし		市内 15
27	駒林元町 1-5-9・10	(2012.12.21)	133	(10)	個人住宅	土坑、遺物なし		市内 15
28	駒林元町 1-3-8・14～16	(2013.2.21～25) 2013.5.21～27	1,208	(61.6) 99	宅地造成	堀跡、溝、須恵器等		市内 14
29	新駒林 2-231-1	(2013.6.3～17)	2,200	(592.2)	店舗	土坑、溝、石器等		市内 18
30	駒林元町 1-3-7	(2013.6.19～20)	68.16	(28)	個人住宅	ビット、遺物なし		市内 18
31	駒林元町 1-5-5・6	(2013.9.17～27)	925	(298)	宅地造成	溝、遺物なし		市内 18
32	駒林元町 2-1-16	(2014.2.10)	132	(21)	個人住宅	遺構遺物なし		市内 18
33	駒林元町 1-2-2	(2016.4.11)	129.6	(27.79)	個人住宅	遺構なし、須恵器等		市内 24
34	新駒林 3-725-3	(2016.10.14)	163	(27.5)	共同住宅	遺構なし、泥面子等		市内 24
35	新駒林 3-709-1～4、 710-1・2	(2017.7.27・28、 8.21・22) 2017.8.23～9.4	1,815	(470.5) 195	分譲住宅	土坑、堀跡、溝、堀跡内ビット、 石器等		市内 23
36	駒林元町 1-7-4	(2017.9.19)	160.45	(41.25)	消防団車庫	遺構遺物なし		市内 24
37	新駒林 2-216-1、217-1	(2018.3.5～7) 2018.3.12～16	2,515.35	(381.45) 189	店舗	ビット、堀跡、溝、陶磁器等		市内 23
38	駒林元町 2-1-3	(2018.5.8)	396.06	(79.8)	店舗兼住宅	遺構遺物なし		市内 25
39	駒林元町 2-1-19	(2019.6.3)	200	(22.5)	個人住宅	遺構遺物なし		市内 25
40	駒林元町 1-3-17・18	(2019.8.26)	285.81	(41.2)	分譲住宅	堀跡、陶磁器等		市内 25
41	新駒林 3-723-2	(2020.3.23・24)	226	(30.75)	個人住宅	遺構なし、陶磁器等		市内 25
42	新駒林 2-310-1	(2021.2.16・17) 2021.4.12～21	899	(149.29) 122.85	共同住宅	ビット、堀跡、溝、中世土器片等		市内 26

II 本調査に至る経過と概要

調査は共同住宅建設に伴うもので、原因者より2021年1月29日付けで「埋蔵文化財事前協議書」がふじみ野市教育委員会に提出された。申請地は遺跡範囲の西部に位置する。申請者と協議の結果、遺構の存在を確認するため2021年2月16・17日に試掘調査を実施した。

試掘調査は幅約2mのトレンチ5ヶ所を設定し、重機による表土除去後人力による表面精査を行った。現地表面から地山ローム層までの深さは約40cmである。

調査の結果、古代～中近世の堀跡1本を検出した。遺構への影響が避けられないため、原因者と再協議の結果、原因者負担による本調査を実施した。

本調査は2021年4月12～21日まで、堀跡が確認された部分について重機で表土除去後、人力による調査を行った。写真撮影・全測図作成等記録保存を行ったうえで埋戻し、調査を終了した。

III 遺構と遺物

(1) 遺構

①堀跡

本地点で検出した堀跡は東西方向にほぼ直線で延び、東側の97-2地点(1997年5月)試掘調査で確認された溝に続くものと考えられる。断面形態は逆台形の薬研状を呈する。規模は長さ11.4m、上幅2.4～2.9m、下幅1.3～1.7m、深さ1.1～1.2mでほとんど高低差はない。出土遺物は表土の耕作土層からのもので遺構の時期は特定できない。

②溝

溝は堀跡の南側で3本検出したが土層の観察から堀跡より新しい。3本の中で溝1が最も新しく次が溝2で、溝3が最も古い時期は不明である。

【溝1】溝2と平行して東西方向に掘られた後、南に曲がる。土層の観察から溝2が古く溝1が新しい。

規模は長さ15.3mで東側は調査区外に延びる。上幅37～46cm、下幅10～17cm、深さ11.2cmである。



第 72 図 駒林遺跡遺構分布図 (1/2,000)


【溝2】東西方向に掘られた後、南に曲がる。規模は長さ 15.3 m で東側は調査区外に延びる。上幅 40 ～ 53 cm、下幅 15 ～ 18 cm、深さ 26.3 cm である。

【溝3】堀跡と平行して東西方向に掘られ調査区外に延びる。規模は長さ 15.3 m、上幅 191 ～ 205 cm、下幅 12 ～ 35 cm、深さ 43.1 cm である。

【ピット】ピットは 6 基検出した。堀跡の周辺で検出しており同遺構に関連する可能性もある。詳細は第 45 表のとおりである。


(2) 遺物

遺物は堀跡と溝の表土耕作土層からの出土であり遺構の時期は特定できない。詳細は第 75 図及び第 46 表のとおりである。

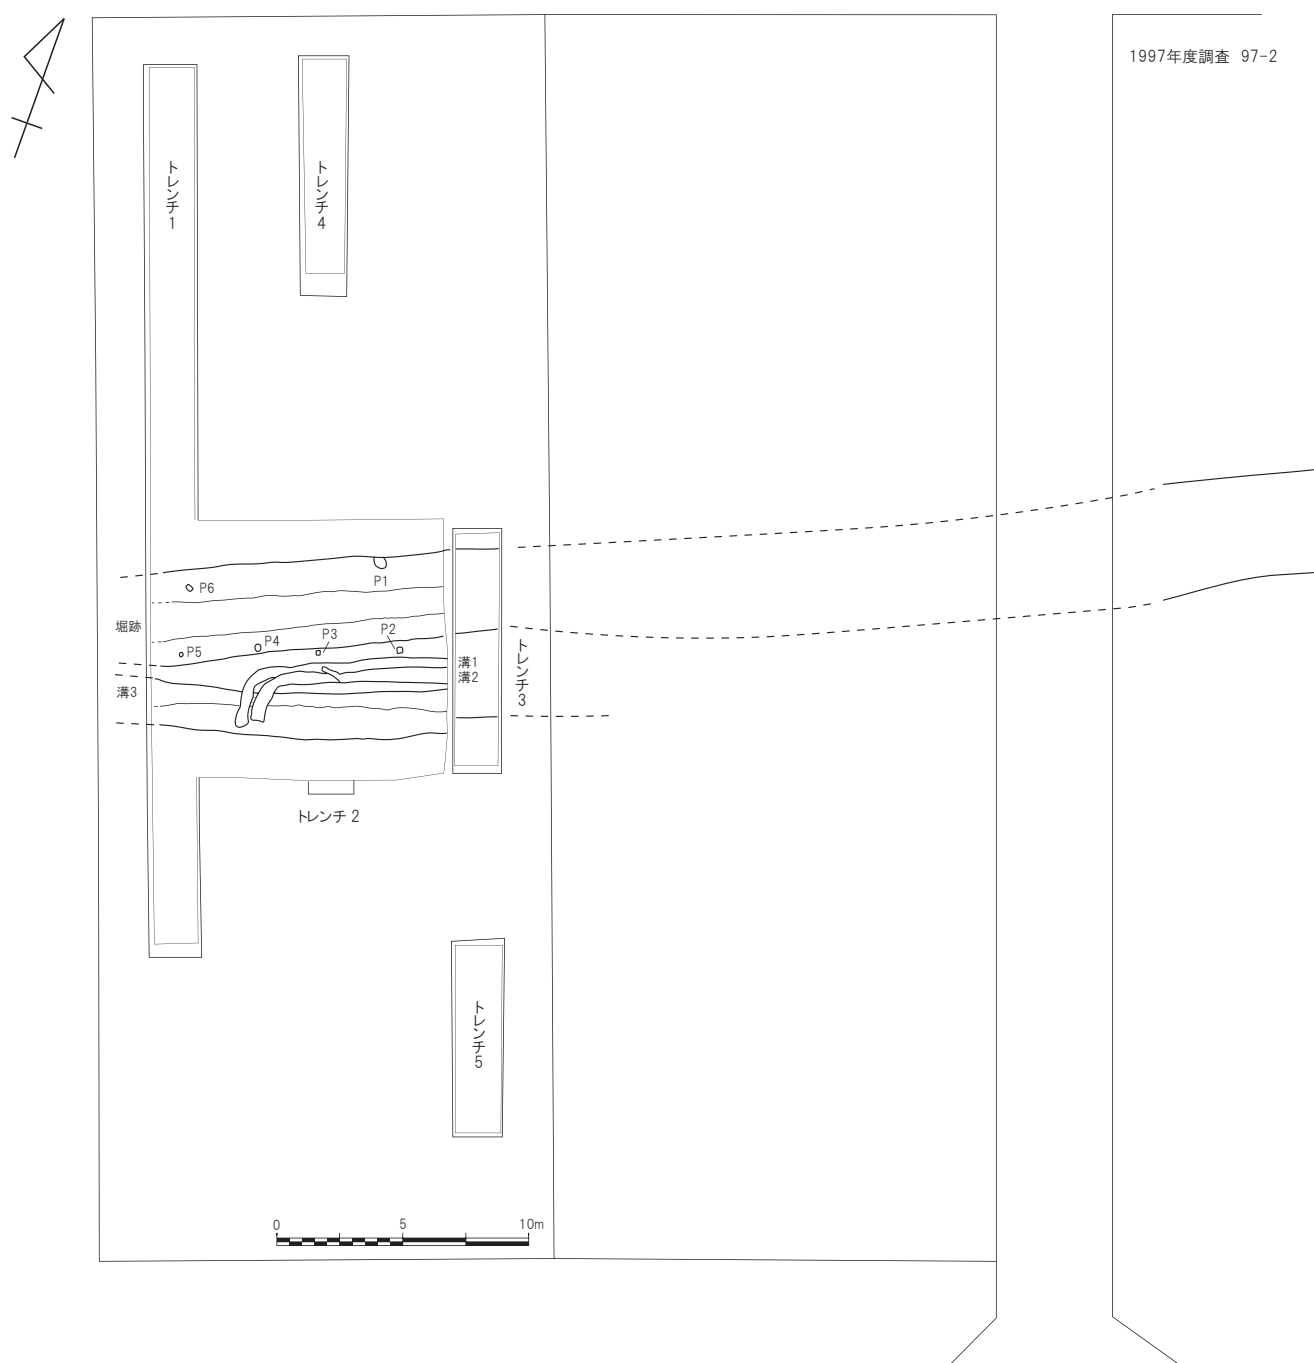

第 73 図 駒林遺跡第 42 地点遺構配置図 (1/300)

堀跡・溝・ピット

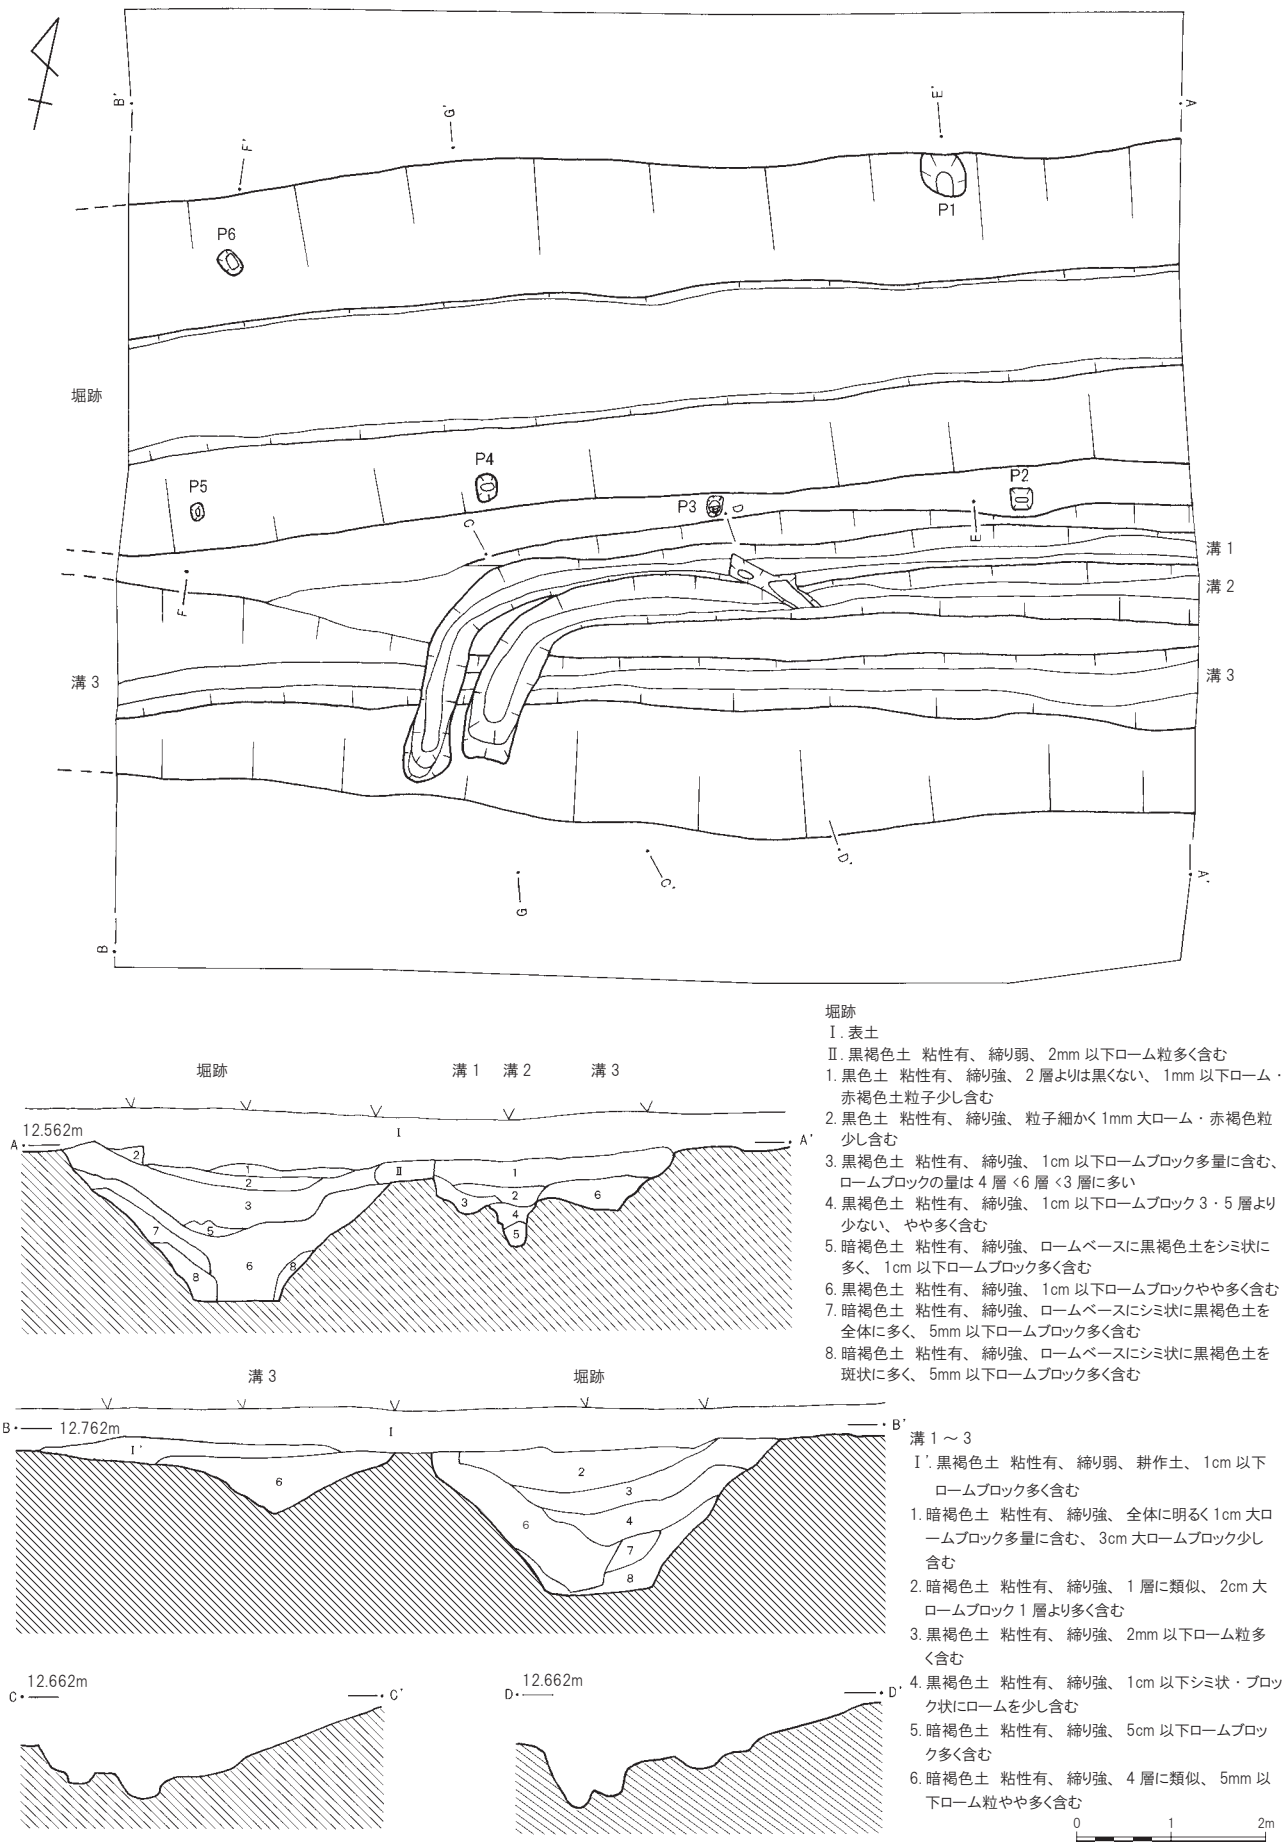


第 74 図 駒林遺跡第 42 地点堀跡①・溝 (1/80)

第 45 表 駒林遺跡第 42 地点ピット一覧表 (単位 cm)

No.	平面形態	確認面径	底径	深さ	No.	平面形態	確認面径	底径	深さ
1	(楕円形)	58 × 42	25 × 18	23.6	4	方形	28 × 22	13 × 7	58.7
2	方形	23 × 22	12 × 4	31.9	5	方形	15 × 14	6 × 4	17.8
3	方形	18 × 15	4 × 2	25.8	6	方形	27 × 18	16 × 9	33.1

第 46 表 駒林遺跡第 42 地点出土遺物観察表 (単位 cm・g)

図版番号	出土遺構	種別・器種	口径・長さ	底径・幅	高さ・厚さ	重量	技法・文様・備考	時期・型式
第 75 図 -1	堀跡	常滑甕	—	—	0.1	—	肩部片、窯壁片付着	中世中期
第 75 図 -2		瀬戸美濃丸皿	—	—	0.5	—	轆轤、削り出し高台カ、灰釉を内面全体から外部腰まで施釉、内面見込みに重ね焼き痕	17 世紀後葉
第 75 図 -3	溝	磨石	9.8	8.1	5.4	475.21	一部残存、両面に磨痕有、砂岩	不明

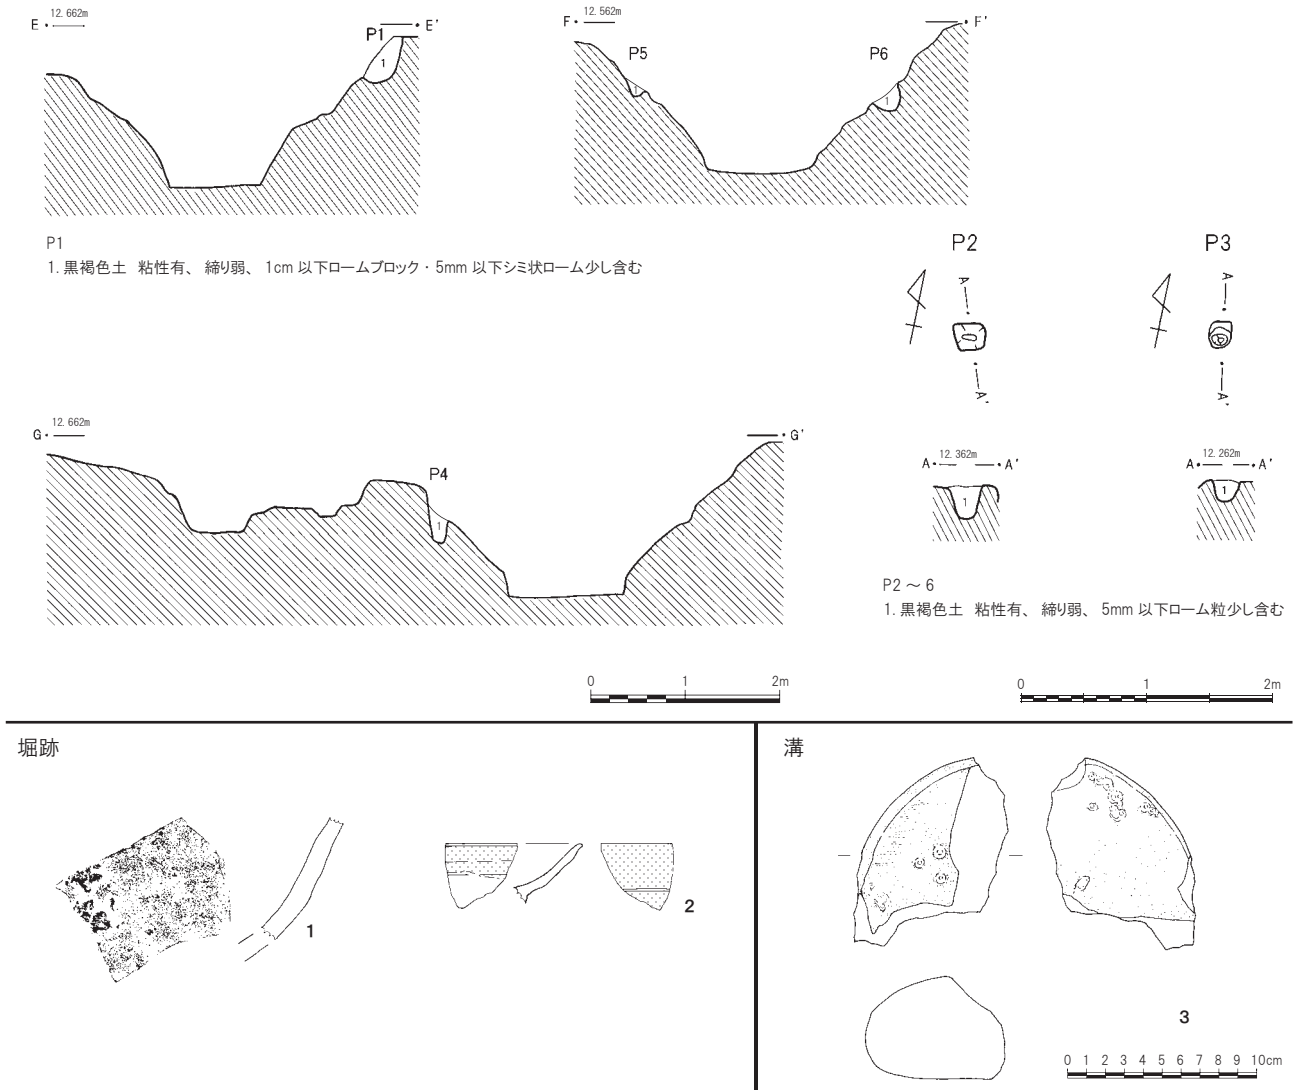

第 75 図 駒林遺跡第 42 地点堀跡② (1/80)、ピット (1/60)、出土遺物 (1/4)



駒林遺跡第 42 地点調査前近景



駒林遺跡第 42 地点掘跡土層



駒林遺跡第 42 地点トレンチ 1




駒林遺跡第 42 地点調査風景①



駒林遺跡第 42 地点調査風景②



駒林遺跡第 42 地点調査風景③

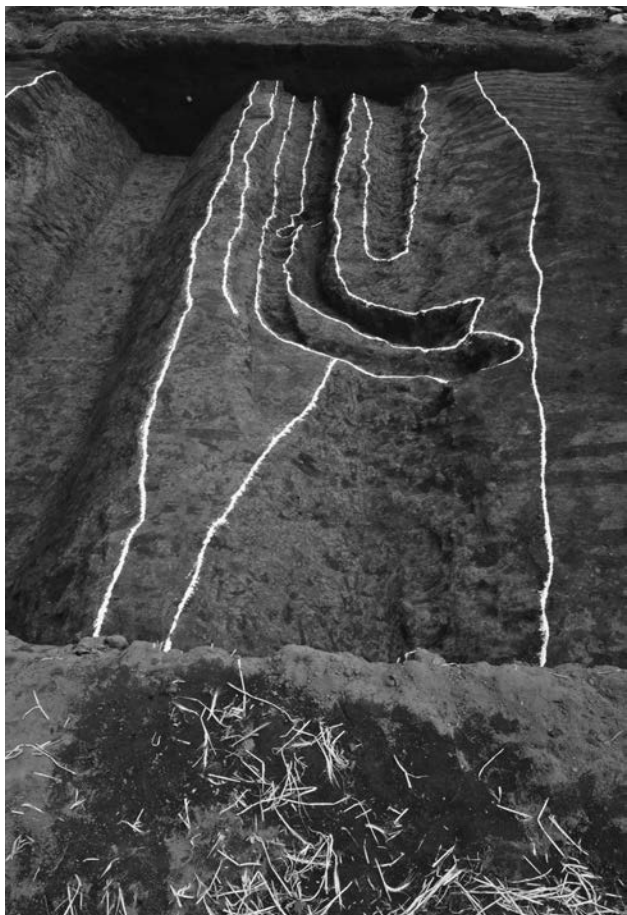

駒林遺跡第 42 地点完掘①



駒林遺跡第 42 地点完掘②



駒林遺跡第 42 地点堀跡土層①



駒林遺跡第 42 地点堀跡土層②



駒林遺跡第 42 地点調査風景①



駒林遺跡第 42 地点調査風景②



駒林遺跡第 42 地点調査風景③