

例 言

- 本書は、埼玉県入間郡大井町内に所在する遺跡群の1999年度の発掘調査報告書である。
- 発掘調査および整理作業は、国庫(3,600,000円)、県費(1,800,000円)の補助金の交付を受け、平成11年4月5日から平成12年3月31日まで実施した。
- 調査組織

調査主体者	大井町教育委員会	文化財保護係長	坪田幹男
担当課	生涯学習課文化財保護係	文化財保護係・庶務	高橋偕子
教育長	遠藤正明	文化財保護係・発掘調査担当者	高崎直成・鍋島直久
教育次長	石井忠夫	大井町臨時職員・発掘調査担当者	土本医
生涯学習課長	金子忠弘		
- 本書作成にあたっての作業分担は次のとおりである。

編集：鍋島直久
 執筆：本文・遺構 鍋島直久、縄文土器 今井堯
 挿図割付：高橋けい子 写真図版割付：青山奈保美 土器・陶磁器復元：中田藤子 表作成：植田勢津子
 土器・陶磁器実測：青山奈保美、石垣ゆき子、植田勢津子、須藤さち子、丹治つや子 トレース：小林登喜江
 土器拓影・図版作成：青山奈保美、石垣ゆき子、植田勢津子、須藤さち子、高橋けい子、丹治つや子、中田藤子、山口妙子
 遺構写真：坪田幹男、高崎直成、鍋島直久、土本 医 遺物写真：鍋島直久、青山奈保美
 土器・石器実測の一部を(有)JAWSに委託した。
 また、整理作業全般において日本考古学協会の今井堯氏の援助と協力を得た。
- 各遺跡の調査から報告書刊行にいたるまで下記の諸氏・機関より御指導・ご協力を賜った。(敬称略)
 会田昭明、天ヶ嶋岳、荒井幹夫、石原聡、市丸靖子、内田賢司、岡田憲治、加藤智香子、加藤秀之、梶原勝、
 梶原喜世子、神木繁嘉、國見徹、隈本健介、小出輝雄、駒井和久、桜井信枝、笹森健一、佐藤啓子、島田一郎、
 鈴木仁子、高貝しづ子、高橋京子、田中信、塚田政子、原口雅樹、早坂廣人、松本新八郎、松本富雄、水村孝行、
 柳井章宏、柳沢健司、和田晋治
 埼玉県教育局生涯学習部文化財保護課、東久保土地区画整理組合、大井町立郷土資料館、大井町遺跡調査会、
 (有)文化財COM。
- 発掘調査ならびに整理作業参加者は下記の皆様である。記して厚く感謝の意を表したい。
 〈発掘調査参加者〉(敬称略)
 新井和枝、飯塚泰子、井上晴江、海老原サナエ、大曾根キク子、笠原英子、金子君子、金丸文男、小林こずい、
 酒井昭、佐久間ひろ子、佐藤恵二、篠崎忠三、鈴木英子、鈴木エミ子、関田成美、戸澤竹二、中嶋末子、
 野岡由紀子、林きぬ子、比嘉洋子、福田三枝子、三村美代子、若尾久美子、若林紀美代
 〈整理作業参加者〉(敬称略)
 青山奈保美、石垣ゆき子、伊藤弘一、植田勢津子、小林登喜江、須藤さち子、高橋けい子、丹治つや子、
 中田藤子、福島雅子、山口妙子

凡 例

- 本書の遺構・遺物挿図の指示は以下のとおりである。
 - 縮尺は原則として
 遺構配置図 1 : 300 遺構平面図・遺物出土状況図 1 : 60、1 : 30 炉などの詳細図 1 : 30
 土器実測図 1 : 4 土器拓影図 1 : 3 石器実測図 1 : 3、2 : 3 銭 1 : 1
 - 遺構断面図の水糸高は海拔高を示す。明記していないのは同図版中の前遺構の海拔高に同じ。
 - 遺構図におけるscreen-toneの指示、遺物出土状況のドットの指示。
 攪乱  地山(ローム)  焼土 
 土器 ● 石器 ★ 黒曜石・チャート ▲ 礫 ○
 - 土器断面図は、「網目」が繊維含有、●が雲母粒を含有する縄文土器を表わしている。
 - 土器・陶磁器実測図の中心線が破線の場合は、180度回転させて復元実測したことを示す。
- 住居跡名は、遺跡内の通し番号である。
- 本報告にかかる出土品及び記録図面・写真等は一括して大井町教育委員会生涯学習課に保管してある。

第2表 1999年度埋蔵文化財調査一覧表

	遺跡名	申請地	調査面積㎡	開発面積㎡	原因	調査期間	調査措置
1	亀居遺跡第51地点	亀久保3街区4画地	202	222	個人住宅	11.6.15~11.7.9	教育委員会で本調査
2	亀居遺跡第52地点	亀久保7街区14画地	30	121	個人住宅	12.2.1~12.2.2	試掘調査
3	江川南遺跡第10地点	東久保2街区9・10画地	18	133	個人住宅	11.5.24~11.5.26	試掘調査
4	江川南遺跡第11地点	東久保1—122—2・4	150	465	共同住宅	11.9.20~11.9.27 11.9.28~11.10.15	試掘調査後遺跡 調査会で本調査
5	江川南遺跡第12地点	東久保2街区4・5画地	14	104	個人住宅	11.10.26~11.10.28	試掘調査
6	東久保遺跡第13地点	東久保381—5	10	162	個人住宅	11.11.2	試掘調査
7	東久保遺跡第14地点	東久保18街区3画地	330	823	共同住宅	11.6.29~11.7.16 11.7.19~11.7.29	試掘調査後遺跡 調査会で本調査
8	東久保遺跡第15地点	東久保5街区14~16画地	9	178	個人住宅	11.8.2	試掘調査
9	東久保遺跡第16地点	東久保15街区1~5・32画地	132	334	個人住宅	11.10.1~11.10.6	試掘調査
10	東久保遺跡第17地点	東久保381—5	121	168	個人住宅	11.6.14~11.6.15	試掘調査
11	東久保遺跡第18地点	東久保27街区2画地	409	14,989	小学校グラウンド	11.11.30~11.12.15	試掘調査
12	東久保遺跡第19地点	東久保3街区9・10画地	40	108	店舗併用住宅	11.12.20~11.12.21	試掘調査
13	東久保遺跡第20地点	東久保4街区9画地	234	478	個人住宅	12.2.28~12.3.3	試掘調査
14	東久保遺跡第21地点	東久保18街区14画地	57	114	個人住宅	12.3.23~12.3.28	試掘調査
15	東久保遺跡第22地点	東久保15街区28画地	38	150	個人住宅	12.3.22~12.3.23	試掘調査
16	亀久保堀跡遺跡第21地点	東久保262・263・266	89	232	個人住宅	11.4.19~11.4.22	試掘調査
17	亀久保堀跡遺跡第22地点	東久保5街区7・20画地	40	99	個人住宅	11.6.10~11.6.12	試掘調査
18	亀久保堀跡遺跡第23地点	東久保14街区10画地	260	386	駐車場	11.10.4~12.10.8	試掘調査
19	亀久保堀跡遺跡第24地点	東久保6街区14画地	26	105	個人住宅	11.12.14~11.12.16	教育委員会で本調査
20	東久保西遺跡第8地点	東久保9街区13画地	52	135	個人住宅	11.11.2~11.11.5	試掘調査
21	東久保西遺跡第9地点	東久保14街区1・2・12画地	335	1,074	共同住宅	12.1.28~12.2.9	試掘調査
22	東中学校西遺跡第20地点	東久保39街区1画地	461	900	区画整理	11.6.16~11.7.19	試掘調査
23	東中学校西遺跡第21地点	東久保37街区1~3画地	733	1,311	店舗	11.11.18~11.12.9	試掘調査
24	東中学校西遺跡第22地点	東久保44街区15画地	56	150	個人住宅	12.3.7~12.3.9	試掘調査
25	東久保南遺跡第18地点	東久保48街区4画地	95	202	個人住宅	11.5.14~11.5.18	試掘調査
26	東久保南遺跡第19地点	東久保60街区6画地	188	466	駐車場	11.7.8~11.7.12	試掘調査
27	東久保南遺跡第20地点	東久保49街区1画地	367	1、106	店舗	11.12.22~12.1.15	試掘調査
28	西ノ原遺跡第113地点	大井苗間57・58街区	2,000	2,817	店舗	11.4.5~11.12.14 12.1.6~12.3.13	試掘調査後遺跡 調査会で本調査
29	西ノ原遺跡第114地点	西ノ原194—1	272	676	駐車場	11.8.4~11.8.12	試掘調査
30	西ノ原遺跡第115地点	大井苗間52街区3画地	31	135	事務所	11.9.27~11.9.29	試掘調査
31	西ノ原遺跡第116地点	大井苗間59街区11画地	42	119	個人住宅	11.12.2~11.12.3	試掘調査
32	西ノ原遺跡第117地点	大井苗間199—2番地	42	131	店舗併用住宅	11.12.2~11.12.4	試掘調査
33	中沢前遺跡第18地点	大井苗間1丁目12番地	110	620	店舗併用共同住宅	11.7.21~11.7.28	試掘調査
34	中沢前遺跡第19地点	大井苗間32街区1・9画地	360	1,080	共同住宅	11.7.23~11.7.30	試掘調査
35	中沢前遺跡第20地点	大井苗間33街区1画地	231	374	駐車場	11.11.25~11.11.30	試掘調査
36	中沢前遺跡第21地点	大井苗間32街区4・5画地	19	120	個人住宅	11.11.29~11.11.30	試掘調査
37	神明後遺跡第10地点	苗間298—1	3	44	個人住宅	11.9.16	試掘調査
38	神明後遺跡第11地点	苗間366	97	239	個人住宅	11.10.21 11.10.22~11.10.26	試掘調査後教育 委員会で本調査
39	神明後遺跡第12地点	苗間282—2・5	8	211	共同住宅	12.3.6	試掘調査
40	苗間東久保遺跡第21地点	苗間神明後333—1	95	350	個人住宅	11.8.3~11.8.6	試掘調査
41	浄禅寺跡遺跡第18地点	苗間345—3・4	303	599	個人住宅	11.5.26~11.6.24 11.6.26~11.8.3	試掘調査後教育 委員会で本調査

XI 神明後遺跡の調査

1 遺跡の立地と環境

神明後遺跡は、東武東上線ふじみ野駅の東約300m、さかい川の谷頭部から約1,500m下った右岸に位置し、標高12～16m、現谷底との比高差は1.5mを測る。さかい川は本遺跡付近から崖を形成し始め、本遺跡をのせる南側台地は急斜面、対岸の北側は緩やかな斜面を形成している。

周辺の遺跡は、上流に中沢前遺跡、下流に浄禅寺跡遺跡・苗間東久保遺跡が隣接し、さかい川の対岸には富士見市の外記塚遺跡がある。

遺跡周辺は古くからの集落があり、現在でも大きな屋敷地が多く大きな開発も少ないが、ふじみ野駅の開設に伴い今後徐々に再開発が進むと思われる。

本遺跡の最初の調査は1987年に町史編纂事業の一環として行なわれた。その後1993年に新駅へ延びる道路をはじめ、2001年3月現在14ヶ所で試掘調査および発掘調査が行なわれている。

これまでの調査で縄文時代中期後半～後期前半の住居跡、奈良時代から平安時代の住居跡、中世の建物跡などの遺構を検出した。

2 神明後遺跡第10地点

(1) 調査の概要

調査は個人住宅増築に伴うもので、原因者から「埋蔵文化財事前協議書」が1999年9月14日付けで町教育委員会に提出された。調査区は遺跡の中央部に位置するため、申請者と協議の結果、遺構の存在確認のため試掘調査を実施することとした。


申請地は既存の住宅があるため幅約1mのL字状のトレンチ1本を設定し、9月16日から人力により表土除去と精査を行った結果、縄文時代中期前半とみられる土器1片が出土したが、遺構は確認されなかったため、調査を終了した。

3 神明後遺跡第11地点

(1) 調査の概要

調査は個人住宅建設に伴うもので、原因者より1999年10月13日付で、「埋蔵文化財事前協議書」が町教育委員会に提出された。申請地は遺跡の南東縁辺部に位置するため、遺跡範囲確認の試掘調査を実施した。

試掘調査はトレンチ3本を設定し、10月21日から重

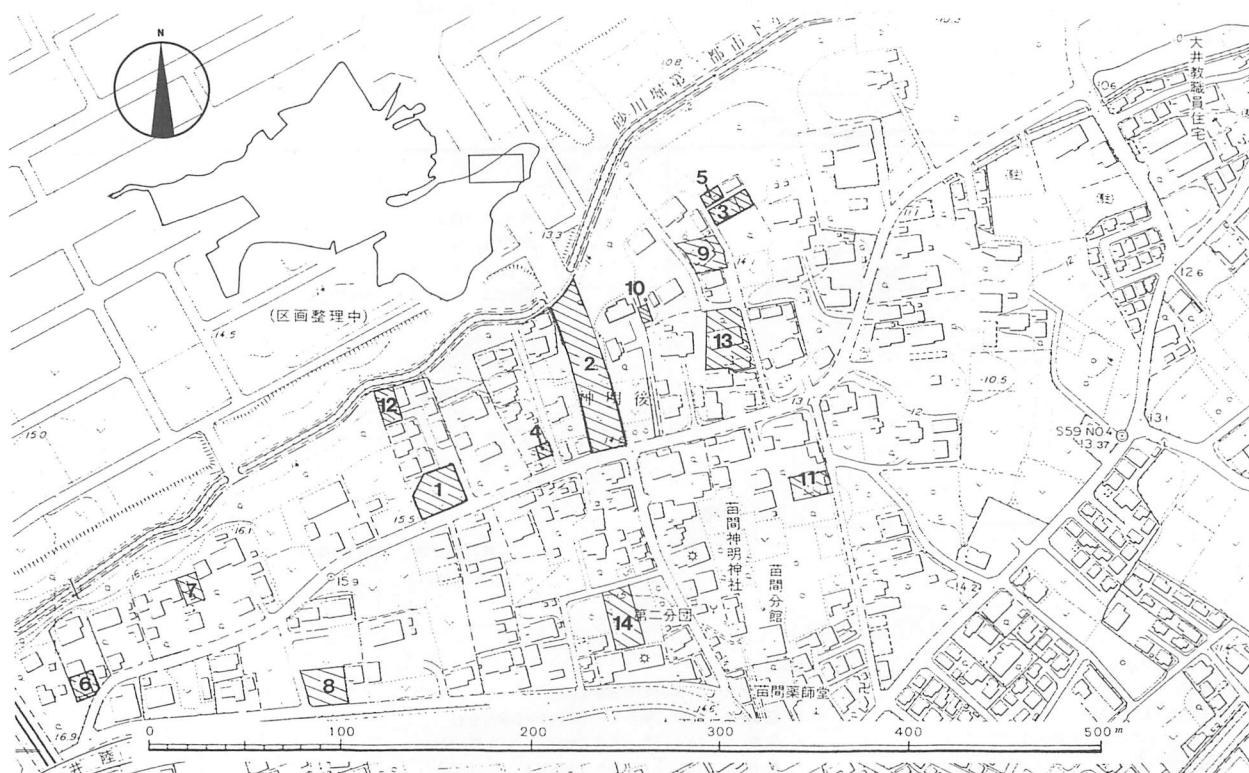

第45図 神明後遺跡の地形と調査区 (1/4,000)

機による表土除去後、人力による調査を行ない、遺構を確認した。調査区が遺跡の範囲外であるため、10月21日付けで遺跡範囲の変更を行なった。本調査は10月22日から行ない、26日埋め戻しを終了した。

(2) 遺構と遺物

今回の調査で検出した遺構は、土坑17基、ピット6で、土坑17は縄文時代で、他は近世以降とみられる。




【遺物】1は胴上部片で、押引きによる波状文と指頭圧痕があり胎土に金雲母を含み暗褐色を呈する。阿玉台式。2は、口唇と口縁突起部を欠く口縁片。勝坂式か。3には爪状痕があり、4の底部には粘土の接合痕が残り、底には敷物の圧痕が残る。5と6は地文縄文で沈線間を幅広く磨消して懸垂文をつくる加曽利EⅡ式。7は土器片を利用して作られた土製円板の半欠品で、左半分には側面調整が明瞭である。8は肥前系磁器の皿で染付を施す。9は陶器土瓶蓋、10は陶器胴部片、11は播鉢の口縁部片で、12は焙烙片である。

13は砥石片で30.2g、14～16は鉄製釘で14は5.4g15は3.2g、16は7.5gである。17は雁首銭で1.2gである。


第15表 神明後遺跡第11地点土坑一覧表

単位cm

	平面形態	確認面径	底 径	深 さ
1	長方形	453×70	430×44	40.3
2	不整形	238×164	200×120	42.7
3	不 明		(220)×(153)	22.8
4	不 明	278×248	158×150	78.4
5	長方形	545×83	518×70	78.2
6	長方形	118×73	103×66	22.8
7	不 明	180×(140)	98×74	29.9
8	不整形	174×168	153×144	31.7
9	長方形	150×81	125×60	22.8
10	長方形	110×56	100×50	33.2
11	不 明	110×(40)	68×22	94.8
12	円 形	100～(90)	68×52	31.3
13	長方形	(242)×45	(226)×38	21.1
14	不 明		(202)×52	32.9
15	長方形	420×64	400×45	52.9
16	長方形	308×68	258×46	42.5
17	不整形	126×80	26×16	33.8

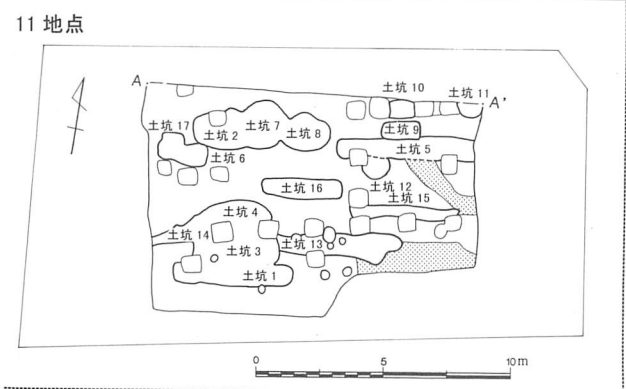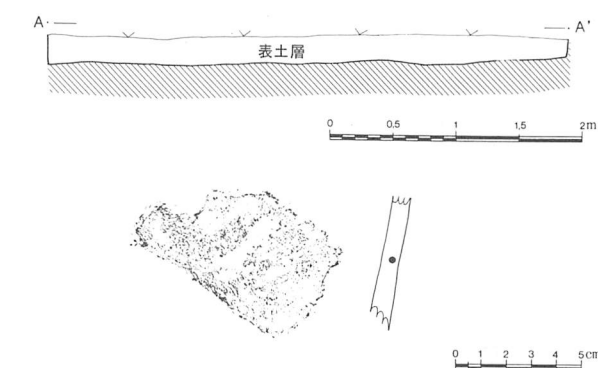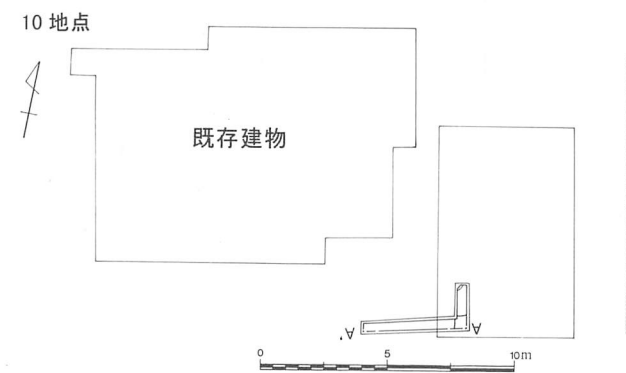

- I. 黒色土 表土
 II. 黒褐色土 ロームブロックと黒色土の混合
 III. 黒色土 1cm以下ローム少し含む
 IV. 暗褐色土 ローム土にしみ状黒色土含む

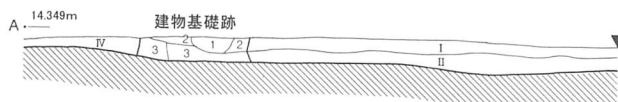


建物基礎跡


1. 黒褐色土 基礎石の跡
 2. 黒褐色土 ポロポロしたローム
 3. 黒褐色土 ロームベースにしみ状黒色土少し含む

土坑11


1. 黒褐色土 5mm以下ローム多く含む
 2. 黒褐色土 1層より明るく1cm以下ローム多く含む
 3. 黒色土 1cm以下ローム多く含む、1・2層と異なる
 4. 黒色土 3層よりやや明るく1cm以下ローム多く含む
 5. 黒色土 3層ベースにロームは少なく含む
 6. 暗褐色土 4層より明るく2cm以下ローム多量に含む

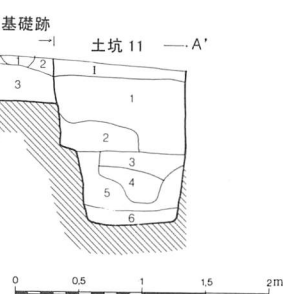

第46図 神明後遺跡第10地点調査区域図・第11地点遺構配置図(1/300)・土層(1/60)・出土遺物(1/3)

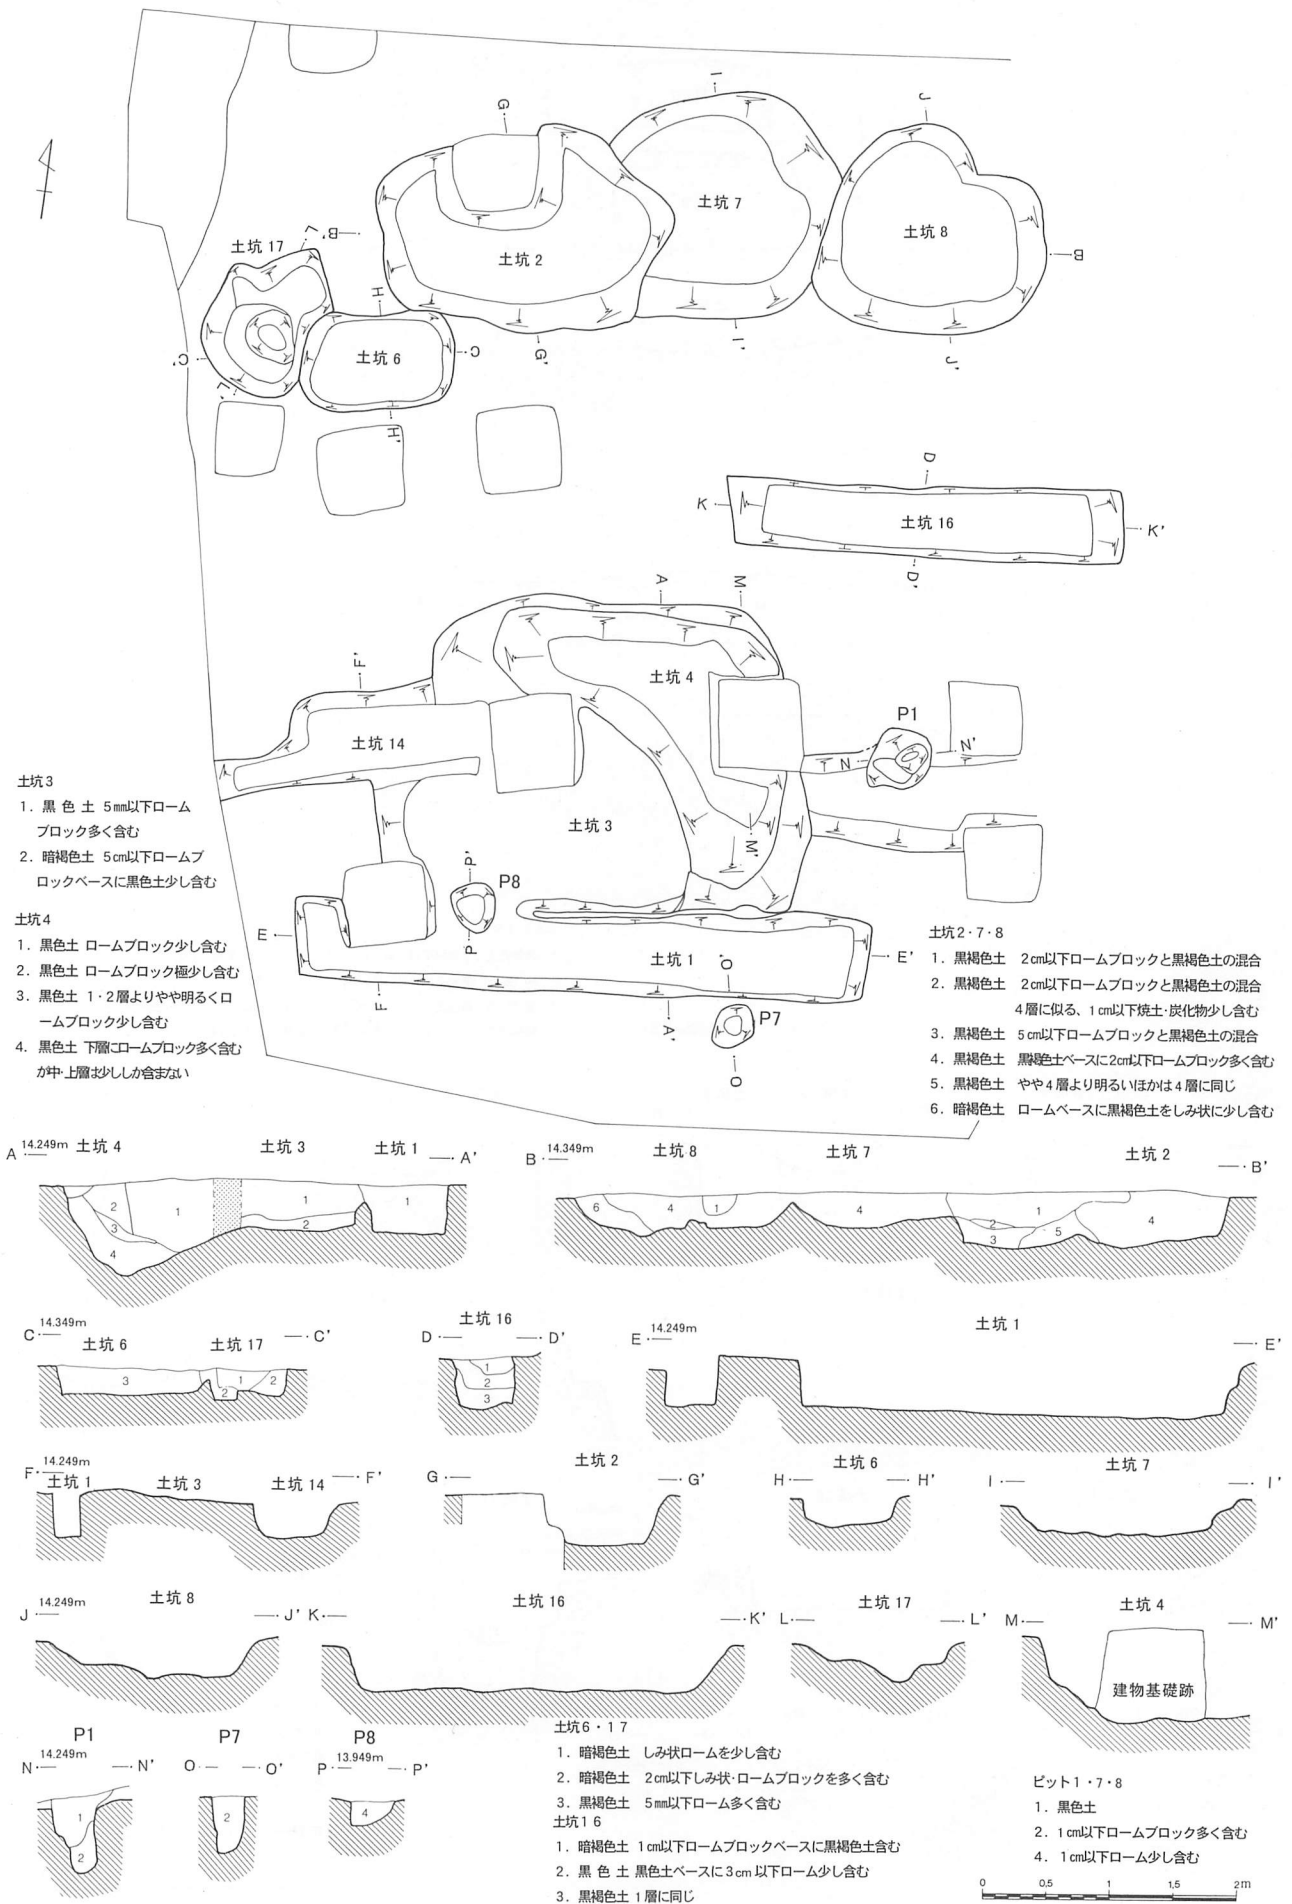

第47図 神明後遺跡第11地点土坑・ピット① (1/60)

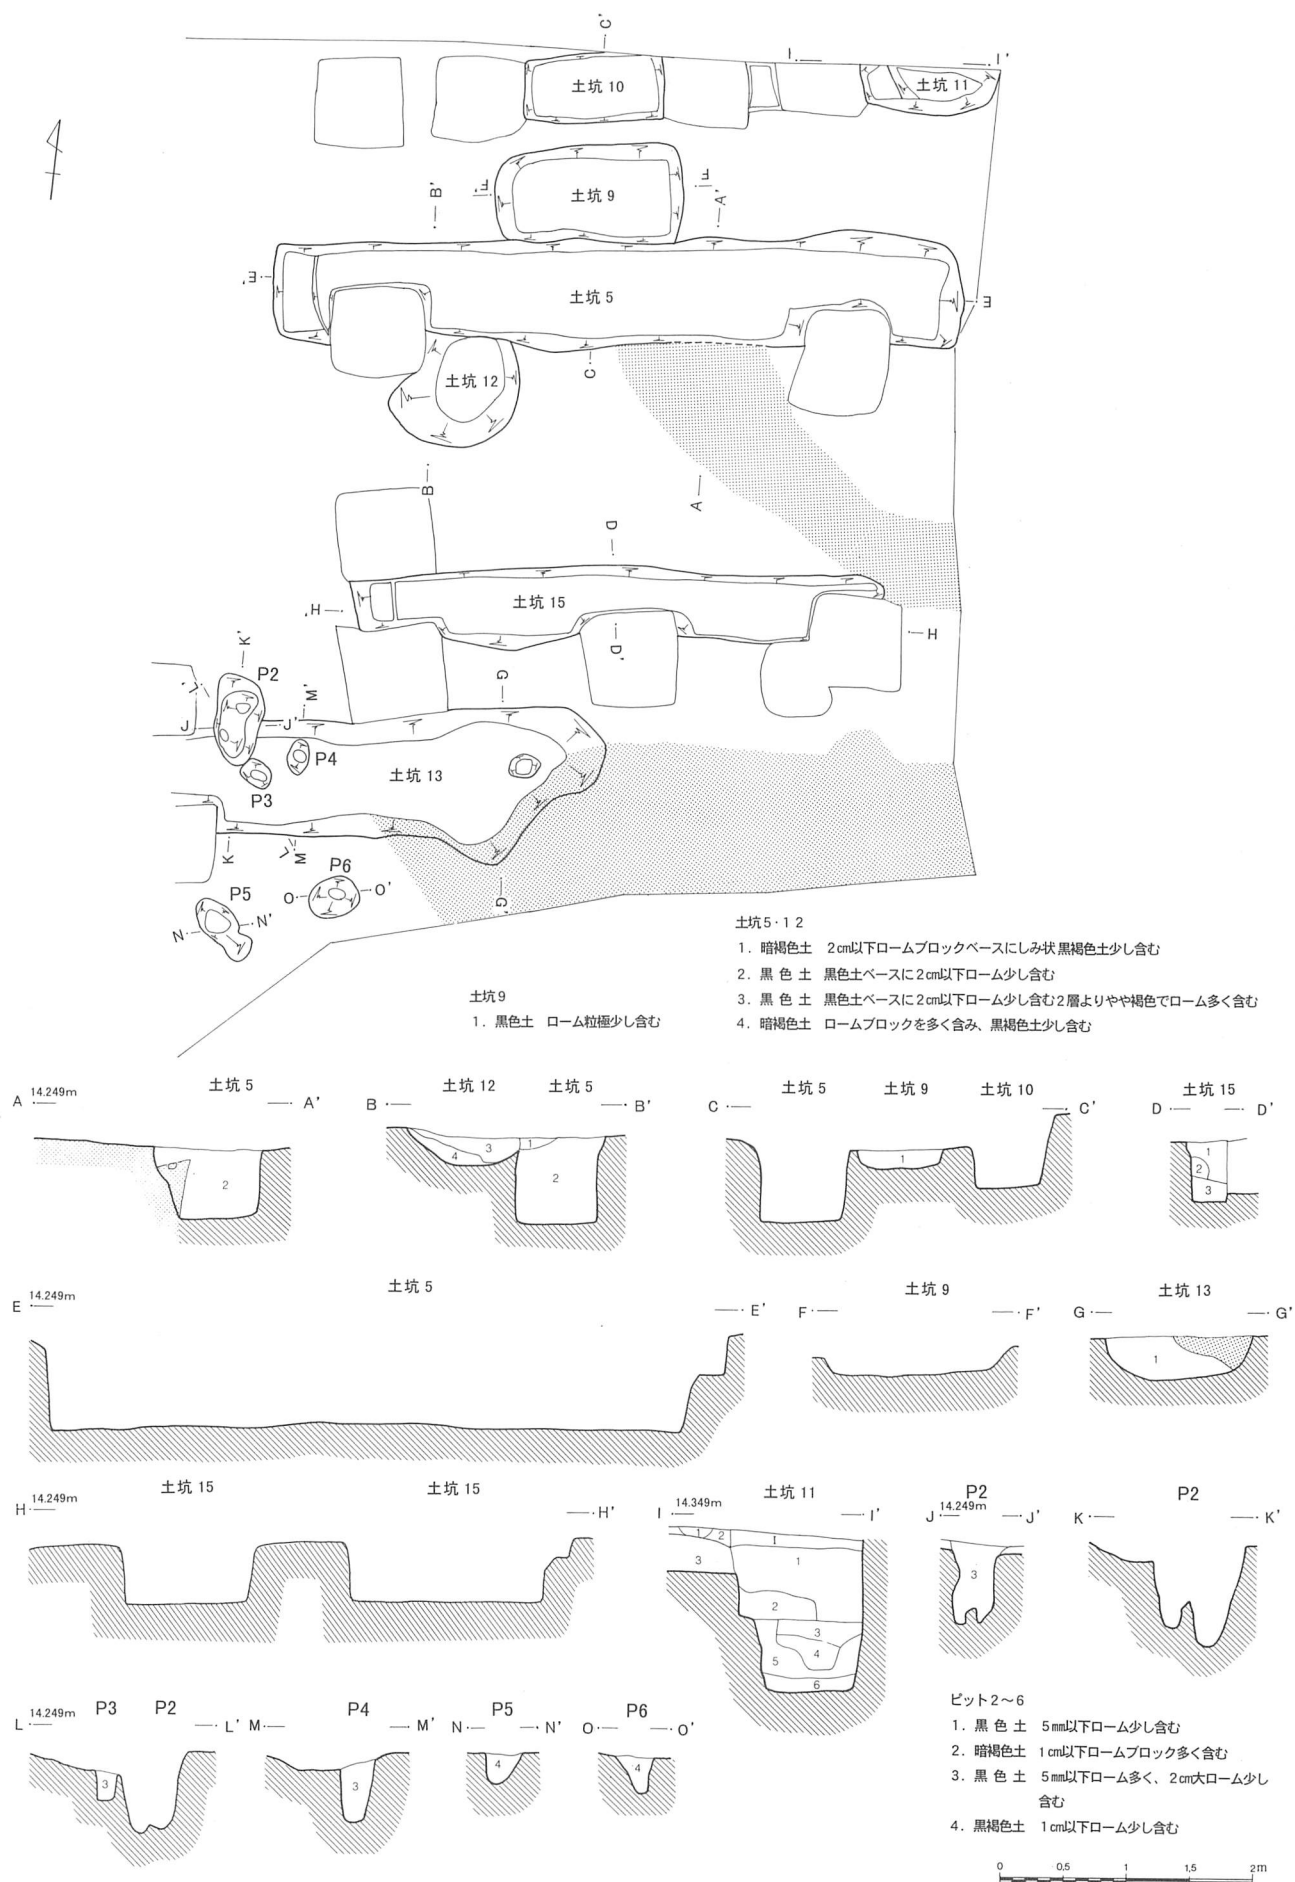

第48図 神明後遺跡第11地点土坑・ピット② (1/60)

第16表 神明後遺跡第11地点ピット一覧表

単位cm


	平面形態	確認面径	底 径	深 さ
1	隅丸方形	46×42	24×18	71.7
2	楕円形	26～17	146～6	29.2
3	楕円形	40～16	13～8	45
4	楕円形	55～25	20～17	24
5	円 形	38～29	14～7	31.6
6	円 形	49～32	16～14	
7	円 形	40～34	23～20	25.4

4 神明後遺跡第12地点


(1) 調査の概要

調査は共同住宅建設に伴うもので、原因者から「埋蔵文化財事前協議書」が2000年2月24日付けで町教育委員会に提出された。調査区は遺跡の中央部に位置するため、試掘調査を実施した。調査は「T」字形トレンチを設定し、3月6日重機による表土除去後、人力による調査を行なったが遺構や遺物は確認されなかったため、同日調査を終了した。

11 地点

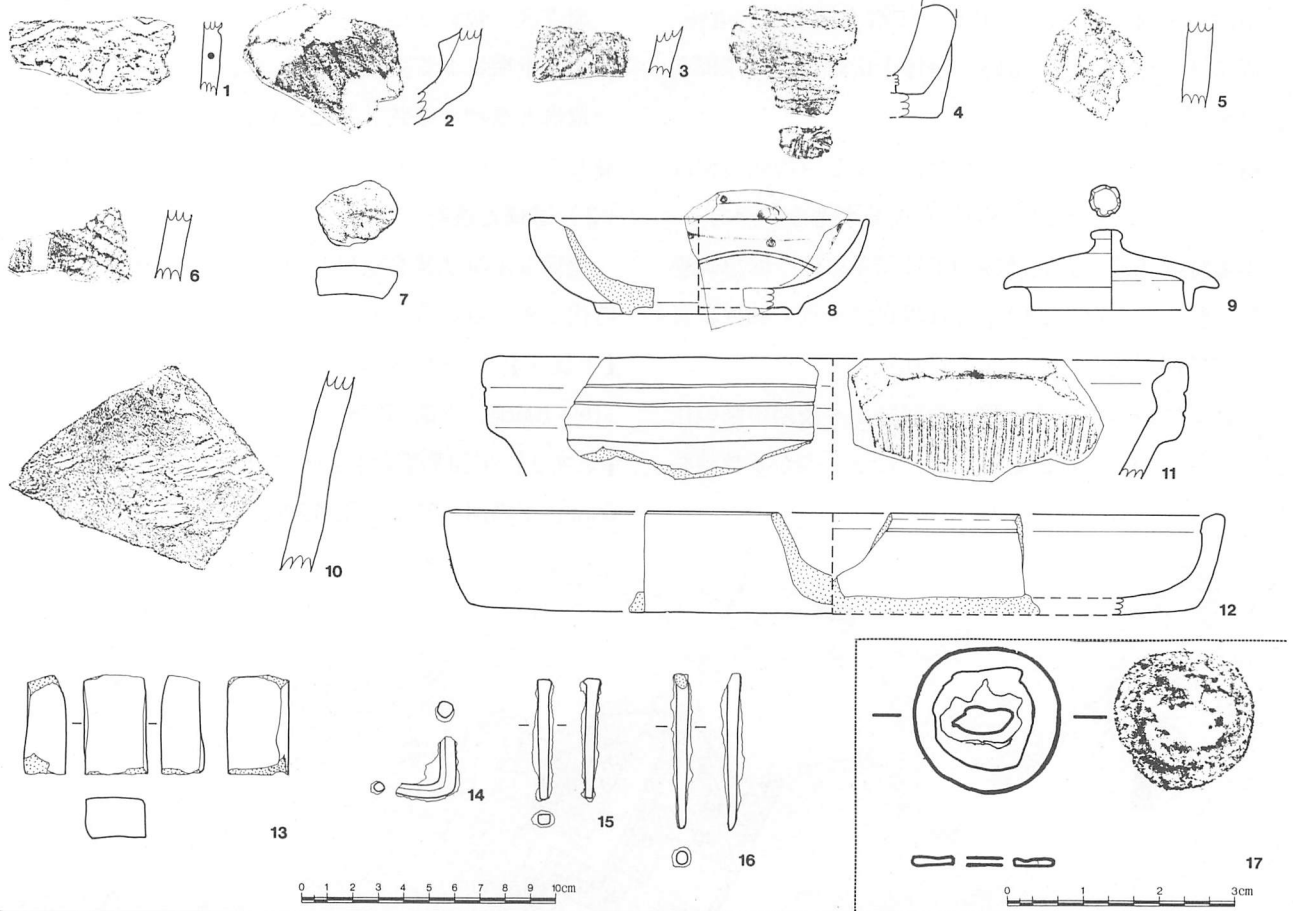

12 地点

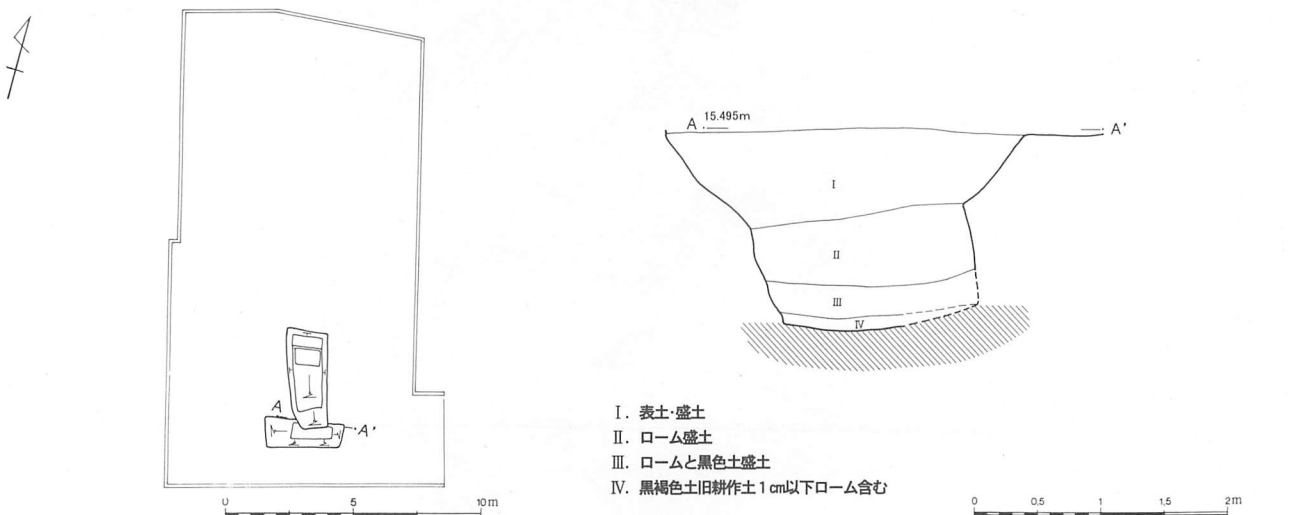


第49図 神明後遺跡第11地点出土遺物 (1/3) (1/1) ・第12地点調査区域図 (1/300) ・土層 (1/60)



中沢前遺跡第20地点試掘溝 9



中沢前遺跡第20地点試掘トレンチ 6

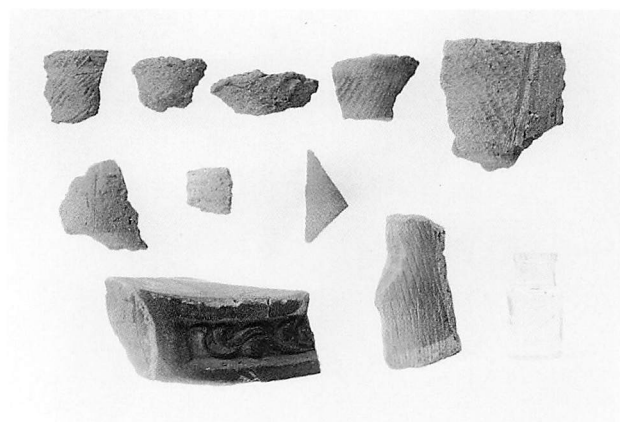

中沢前遺跡第20地点出土遺物




中沢前遺跡第21地点試掘トレンチ全景




神明後遺跡第10地点近景



神明後遺跡第10地点試掘トレンチ全景

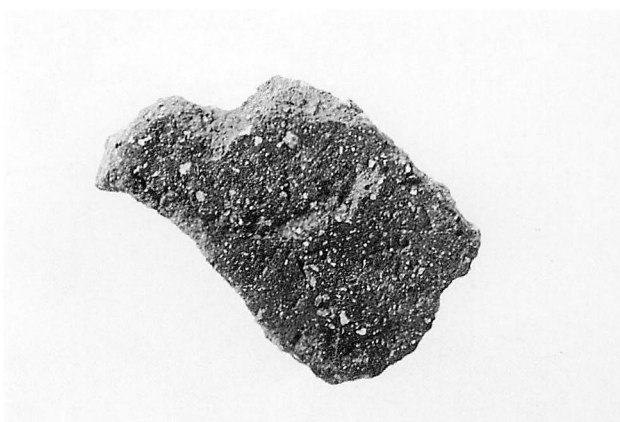


神明後遺跡第10地点出土遺物

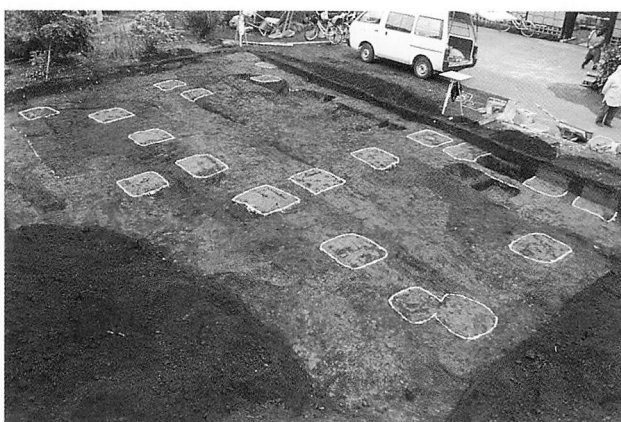


神明後遺跡第11地点試掘・既存建物跡



神明後遺跡第11地点試掘トレンチ全景

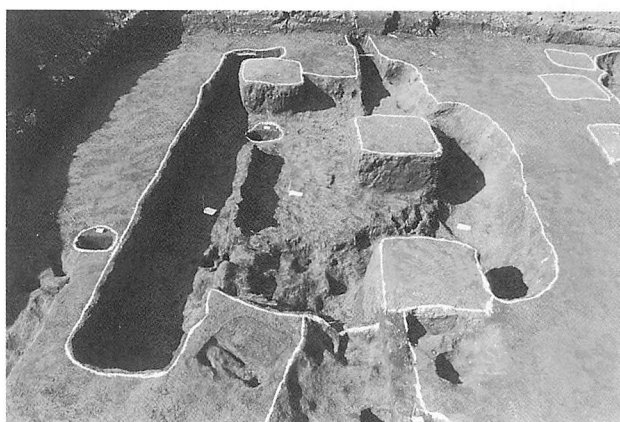


神明後遺跡第11地点土坑1・3・4・14・ピット1・7・8

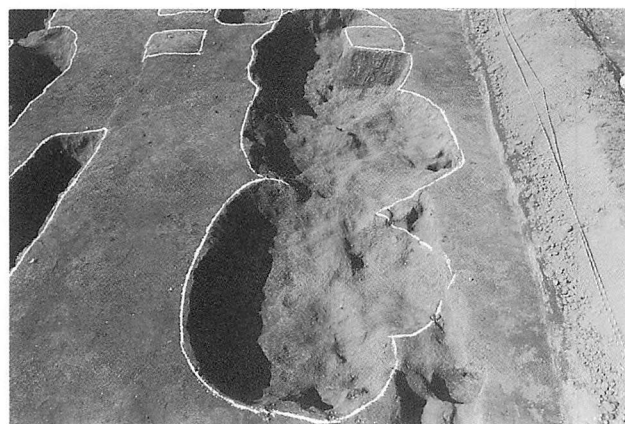


神明後遺跡第11地点土坑2・6・7



神明後遺跡第11地点土坑5・9～12

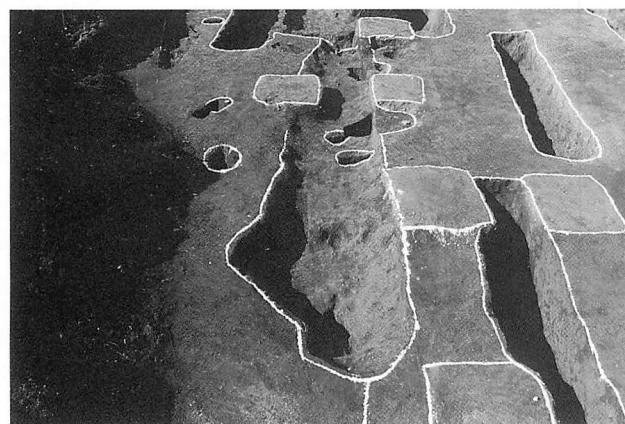

神明後遺跡第11地点土坑13・15・16・ピット2～6

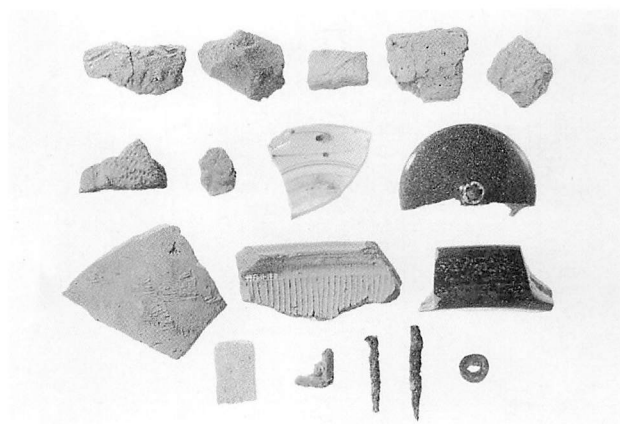

神明後遺跡第11地点出土遺物



神明後遺跡第11地点全景



神明後遺跡第11地点全景