

## 例 言

1. 本書は、埼玉県入間郡大井町内に所在する遺跡群の2000年度の発掘調査報告書である。
2. 発掘調査および整理作業は、国庫(3,900,000円)、県費(1,950,000円)の補助金の交付を受け、平成12年4月3日から平成13年3月31日まで実施した。
3. 調査組織
 

|                 |                 |           |
|-----------------|-----------------|-----------|
| 調査主体者 大井町教育委員会  | 文化財保護係長         | 坪田幹男      |
| 担当課 生涯学習課文化財保護係 | 文化財保護係・庶務       | 高橋偕子      |
| 教育長 遠藤正明        | 文化財保護係・発掘調査担当者  | 高崎直成・鍋島直久 |
| 教育次長 池本敏雄       | 大井町臨時職員・発掘調査担当者 | 土本医       |
| 生涯学習課長 金子忠弘     |                 |           |
4. 本書作成にあたっての作業分担は次のとおりである。  
 執筆：縄文土器 今井堯、本文・遺構 高崎直成 土器拓影：石垣ゆき子、丹治つや子、福島雅子、山口妙子  
 土器・陶磁器実測：青山奈保美、石垣ゆき子、伊藤弘一、丹治つや子、福島雅子、山口妙子 石器実測：青山奈保美  
 土器復元：中田藤子 トレース：青山奈保美、小林登喜江、須藤さち子、表作成：植田勢津子  
 図版作成：青山奈保美、植田勢津子、須藤さち子、高橋けい子、丹治つや子  
 遺構写真：高崎直成・土本医・坪田幹男・鍋島直久 遺物写真：高崎直成  
 また、整理作業のなかで日本考古学協会の今井堯氏の援助と協力を得た。
5. 各遺跡の調査から報告書刊行にいたるまで下記の諸氏・機関より御指導・ご協力を賜った。(敬称略)  
 会田明、浅野晴樹、穴澤義功、天ヶ嶋岳、荒井幹夫、市丸靖子、上田寛、内田賢司、岡田賢治、加藤秀之、梶原勝、  
 梶原喜世子、神木繁嘉、國見徹、隈本健介、小出輝雄、駒井和久、桜井信枝、笹森健一、佐藤啓子、島田一郎、  
 高橋京子、田中信、中島宏、塚田政子、原口雅樹、早坂廣人、松本新八郎、松本富雄、水村孝行、柳井章宏、  
 柳沢健司、和田晋治  
 埼玉県教育局生涯学習部文化財保護課、東久保土地区画整理組合、大井町立郷土資料館、大井町遺跡調査会、  
 (有)文化財COM
6. 発掘調査ならびに整理作業参加者は下記の皆様である。特に、本村遺跡第86地点および東台遺跡第33地点の調査にあたっては富士見市教育委員会ならびに同市作業員の方々に多大な協力を頂いた。記して厚く感謝の意を表したい。  
 〈発掘調査参加者〉(敬称略)  
 新井和枝、飯塚泰子、井上晴江、海老原サナエ、大曾根キク子、笠原英子、加藤智香子、金子君子、金丸文男、  
 小林こずい、酒井昭、佐久間ひろ子、篠崎忠三、鈴木英子、鈴木エミ子、関田成美、高貝しず子、戸澤竹二、  
 中嶋末子、野岡由紀子、林きぬ子、比嘉洋子、増沢勝実、三村美代子、村端和樹、若尾久美子、若林紀美代  
 (富士見市教育委員会) 飯田久子、泉邦子、上田寛、黒田千恵子、佐々木真理子、清水七枝、関根輝子、高野ナミ、  
 戸田美根子、中路子、名久井よし江、羽田美代子、深野サイ子、吉田信江、若槻たか、渡辺日出男  
 〈整理作業参加者〉(敬称略)  
 青山奈保美、石垣ゆき子、石原聡、伊藤弘一、植田勢津子、小林登喜江、須藤さち子、高橋けい子、丹治つや子、  
 中田藤子、福島雅子、山口妙子

## 凡 例

1. 本書の遺構・遺物挿図の指示は以下のとおりである。
  - (1) 縮尺は原則として  
 遺構配置図 1 : 300 遺構平面図・遺物出土状況図 1 : 60、1 : 30 炉などの詳細図 1 : 30  
 土器実測図 1 : 3、1 : 4 土器拓影図 1 : 3 石器実測図 1 : 3、2 : 3 銭 1 : 1
  - (2) 遺構断面図の水糸高は海拔高を示す。明記していないのは同図版中の前遺構の海拔高に同じ。
  - (3) 遺構図におけるscreen-toneの指示、遺物出土状況のドットの指示。  
 攪乱 地山(ローム) 焼土   
 土器 ● 石器 ★ 黒曜石・チャート ▲ 礫 ○
  - (4) 土器断面図は、「網目」が繊維含有、●が雲母粒を含有する縄文土器を表わしている。
  - (5) 土器・陶磁器実測図の中心線が破線の場合は、180度回転させて復元実測したことを示す。
2. 住居跡名は、遺跡内の通し番号にしている。
3. 本報告にかかる出土品及び記録図面・写真等は一括して大井町教育委員会生涯学習課に保管してある。

第2表 2000年度埋蔵文化財調査一覧表

| No. | 遺跡・地点名       | 申請地             | 調査<br>面積(m <sup>2</sup> ) | 開発<br>面積(m <sup>2</sup> ) | 原因         | 試掘期間                                   | 調査措置             |
|-----|--------------|-----------------|---------------------------|---------------------------|------------|----------------------------------------|------------------|
|     |              |                 |                           |                           |            | 本調査期間                                  |                  |
| 1   | 鶴ヶ岡遺跡第2地点    | 鶴ヶ岡3-16-1・14    | 320                       | 1,327                     | 共同住宅       | 12. 4. 6～12. 5.16                      | 試掘               |
| 2   | 亀居遺跡第53地点    | 鶴ヶ岡2-28-1       | 628                       | 1,422                     | 飲食店        | 12.10.30～13. 1.18                      | 試掘               |
| 3   | 江川南遺跡第13地点   | 東久保3街区21画地      | 55                        | 123                       | 個人住宅       | 12. 6. 7<br>12. 6. 8～12. 6.21          | 教育委員会で<br>本調査    |
| 4   | 江川南遺跡第14地点   | 東久保1街区1画地       | 237                       | 461                       | 店舗         | 12. 7. 5～12. 7.10<br>12. 7.10～12. 7.18 | 教育委員会で<br>本調査    |
| 5   | 江川南遺跡第15地点   | 東久保2街区1画地       | 1,050                     | 2,375                     | 共同住宅       | 12.12. 8～12.12.26<br>13. 1.10～13. 1.19 | 試掘後遺跡調<br>査会で本調査 |
| 6   | 亀久保堀跡遺跡第25地点 | 東久保8街区9画地       | 79                        | 187                       | 個人住宅       | —<br>12. 4.10～12. 4.12                 | 教育委員会で<br>本調査    |
| 7   | 亀久保堀跡遺跡第26地点 | 東久保6街区13画地      | 36                        | 105                       | 個人住宅       | 12. 5.11～12. 5.18                      | 試掘               |
| 8   | 亀久保堀跡遺跡第27地点 | 東久保31街区2・3画地    | 180                       | 1,011                     | 駐車場        | 12. 5.29～12. 6. 1                      | 試掘               |
| 9   | 亀久保堀跡遺跡第28地点 | 東久保29街区3-6・9画地  | 1,029                     | 1,365                     | 整地工事       | 12. 6.29～12. 7. 4                      | 試掘               |
| 10  | 東久保遺跡第25地点   | 東久保18街区13画地     | 50                        | 135                       | 個人住宅       | 12. 4.13～12. 4.14                      | 試掘               |
| 11  | 東久保遺跡第26地点   | 東久保31街区9画地      | 833                       | 1,107                     | 砂利敷駐車場     | 12. 4.14                               | 試掘               |
| 12  | 東久保遺跡第27地点   | 東久保14街区8画地      | 30                        | 130                       | 個人住宅       | 12. 6.29～12. 7. 4                      | 試掘               |
| 13  | 東久保遺跡第28地点   | 東久保4街区18・20画地   | 16                        | 218                       | 個人住宅       | 12. 6.30～12. 7. 4                      | 試掘               |
| 14  | 東久保遺跡第31地点   | 東久保15街区26画地     | 87                        | 126                       | 個人住宅       | 12. 6. 7                               | 試掘               |
| 15  | 東久保遺跡第33地点   | 東久保15街区24画地     | 22                        | 128                       | 個人住宅       | 12. 8. 2～12. 8. 3                      | 試掘               |
| 16  | 東久保遺跡第34地点   | 東久保18街区15画地     | 38                        | 110                       | 個人住宅       | 12. 8.29～12. 8.30                      | 試掘               |
| 17  | 東久保遺跡第35地点   | 東久保23街区3・4画地    | 46                        | 139                       | 個人住宅       | 12.12. 7～12.12. 9                      | 試掘               |
| 18  | 東久保遺跡第36地点   | 東久保15街区21・22画地  | 40                        | 135                       | 個人住宅       | 13. 1.19～13. 1.25                      | 試掘               |
| 19  | 東久保遺跡第37地点   | 東久保15街区13・33画地  | 40                        | 149                       | 個人住宅       | 12.12.11                               | 試掘               |
| 20  | 東久保遺跡第39地点   | 東久保4街区8・9画地     | 117                       | 317                       | 個人住宅       | 13. 3.22～13. 3.27                      | 試掘               |
| 21  | 東久保西遺跡第10地点  | 東久保11街区3・11画地   | 136                       | 1,760                     | 店舗         | 12. 5. 8～12. 5.10                      | 試掘               |
| 22  | 東久保南遺跡第21地点  | 東久保64-1街区       | 288                       | 1,283                     | 共同住宅       | 13. 1.15～13. 1.31                      | 試掘               |
| 23  | 東久保南遺跡第22地点  | 東久保60街区1画地      | 1,112                     | 2,703                     | 中古車<br>展示場 | 13. 2. 4～13. 2.15<br>13. 2.14～13. 2.26 | 試掘後遺跡調<br>査会で本調査 |
| 24  | 東久保南遺跡第23地点  | 東久保48街区6画地      | 97                        | 208                       | 個人住宅       | 13. 3. 7～13. 3. 8                      | 試掘               |
| 25  | 西ノ原遺跡第118地点  | 大井・苗間59街区45画地   | 214                       | 548                       | 店舗兼共同住宅    | 12. 4. 3～12. 4.12                      | 試掘               |
| 26  | 西ノ原遺跡第119地点  | 大井・苗間18街区4画地    | 221                       | 221                       | 倉庫建設       | —<br>12.11.15～12.12. 6                 | 試掘後遺跡調<br>査会で本調査 |
| 27  | 中沢前遺跡第22地点   | 大井・苗間59街区45画地   | 20                        | 212                       | 個人住宅       | 12. 5.25～12. 5.26                      | 試掘               |
| 28  | 神明後遺跡第13地点   | 苗間302-1         | 154                       | 694                       | 個人住宅       | 12. 4.17～12. 4.19                      | 試掘               |
| 29  | 神明後遺跡第14地点   | 苗間252-2         | 196                       | 357                       | 共同住宅       | 12. 8.18～12. 8.23                      | 試掘               |
| 30  | 大井宿遺跡第3地点    | 大井80街区8画地       | 150                       | 605                       | 高齢者介護施設    | 12. 7. 7～12. 7.13                      | 試掘               |
| 31  | 大井宿遺跡第4地点    | 東久保12街区8画地      | 20                        | 122                       | 個人住宅       | 12. 8.28～12. 8.30                      | 試掘               |
| 32  | 大井宿遺跡第5地点    | 大井・苗間79街区7画地    | 288                       | 781                       | 駐車場        | 12.10.24～12.10.25                      | 試掘               |
| 33  | 大井宿遺跡第6地点    | 大井1052-1～2・1071 | 324                       | 2,300                     | 長屋住宅       | 12.11.28～12.12.15                      | 試掘               |
| 34  | 大井氏館跡遺跡第13地点 | 大井1-8-1         | 30                        | 76                        | 事務所        | 12.11.21～12.11.24                      | 試掘               |
| 35  | 本村遺跡第86地点    | 大井・苗間86街区1～5    | 1,528                     | 5,745                     | 公衆浴場       | 12. 4.19～12. 6.10<br>12. 5.15～12. 6.29 | 試掘後遺跡調<br>査会で本調査 |
| 36  | 本村遺跡第87地点    | 大井・苗間130街区2画地   | 72                        | 165                       | 個人住宅       | 12. 5.31～12. 6. 3                      | 試掘               |
| 37  | 本村遺跡第88地点    | 大井・苗間89街区6画地    | 43                        | 154                       | 個人住宅       | 12. 6.27～12. 7. 3                      | 試掘               |
| 38  | 本村遺跡第89地点    | 大井・苗間113街区1・2画地 | 326                       | 942                       | 分譲住宅       | 12. 7.19～12. 8. 1                      | 試掘               |

## XI 神明後遺跡の調査

### 1 遺跡の立地と環境

神明後遺跡は、東武東上線ふじみ野駅の東約300m、さかい川の谷頭部から約1,500m下った右岸に位置し、標高12～16m、現谷底との比高差は1.5mを測る。さかい川は本遺跡付近から崖を形成し始め、本遺跡をのせる南側台地は急斜面、対岸の北側は緩やかな斜面を形成している。

周辺の遺跡は、上流に中沢前遺跡、下流に浄禅寺跡遺跡・苗間東久保遺跡が隣接し、さかい川の対岸には富士見市の外記塚遺跡がある。

遺跡周辺は古くからの集落があり、現在でも大きな屋敷地が多く大きな開発もなかったが、ふじみ野駅の開設に伴い今後徐々に再開発が進むと思われる。

本遺跡の最初の調査は1987年に町史編纂事業の一環として行われた。その後1993年に新駅へ延びる道路をはじめ、2001年12月現在16地点で試掘調査および発掘調査が行われている。

これまでの調査で縄文時代中期後半～後期前半の住居跡、奈良時代から平安時代の住居跡、中世の建物跡などの遺構を検出した。

### 2 神明後遺跡第13地点


#### (1) 調査の概要

調査は個人住宅建設に伴うもので、原因者より2000年4月4日付で「埋蔵文化財事前協議書」が町教育委員会に提出された。申請地は遺跡の中央に位置し、近接地では縄文時代の住居跡を検出しているため、申請者と協議の結果、遺構確認の試掘調査を実施した。

調査は4月17日から幅約2mのトレンチ4本を設定し、重機で表土除去後、人力による表面精査を行った結果、全てのトレンチで遺構覆土と思われる黑色土を検出した。遺構の性格を確認するため一部掘り下げて調査したところ、縄文時代と中世～近世の土坑・ピットであった。申請者と再協議の結果、盛土保存をする事になり、写真撮影・遺構測量等記録保存を行ったうえ埋め戻し、4月19日調査を終了した。

#### (2) 遺構と遺物

土坑として12ヶ所カウントした。土坑1・5・7は覆土や表採遺物から縄文時代の遺構と思われる。他は比較的新しく、中近世以降。土坑8はロームが多く、木の伐採痕。ピットも大半が中近世以降。

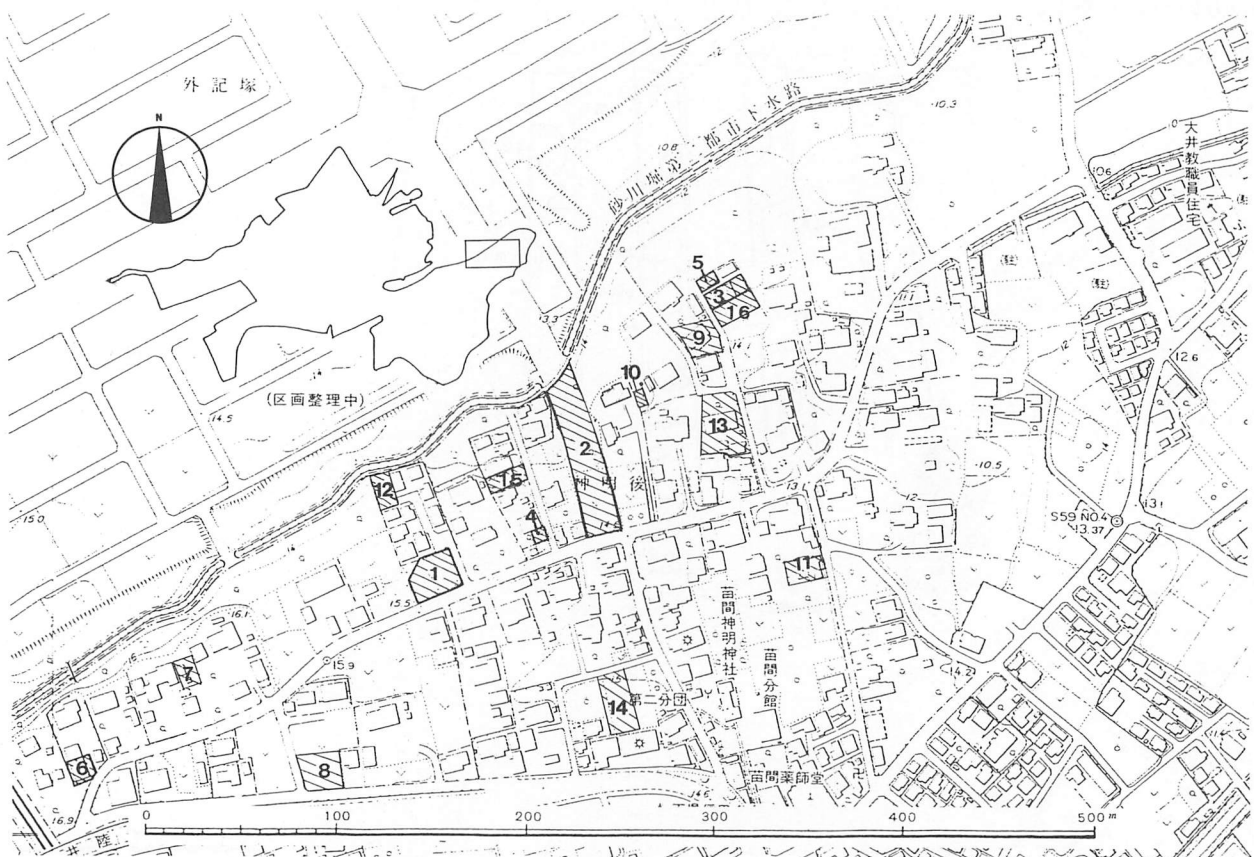

第57図 神明後遺跡の地形と調査区 (1/4,000)

### 3 神明後遺跡第14地点

#### (1) 調査の概要

調査は共同住宅の建設に伴うもので、原因者より2000年8月4日付で「埋蔵文化財事前協議書」が町教育委員会に提出された。申請地は遺跡範囲の南端に位置するため、申請者と協議の結果、遺跡の範囲確認と遺構の存在を確認するための試掘調査を実施した。

調査は8月18日から幅約2mのトレンチ2本を設定し、重機による表土除去後、人力による表面精査を行った結果、調査区北側と南端に遺構を確認したため本調査を行う事になった。


本調査は8月22日から遺構確認部分を重機で拡張し、人力で遺構プランを確認後、遺構を掘り下げた。検出した遺構は中世～近世の掘立柱建物跡1棟、井戸1基、土坑1基、ピット、柵列、溝2条である。写真撮影・遺構測量等記録保存を行い、8月25日に調査を終了した。

#### (2) 遺構と遺物

【溝1】 調査区南側に東西方向に約7.5m検出し調査区域外へ延びる。断面形態は逆台形を呈する。上幅182～188cm、下幅100～102cm、深さ65～82cmを測る。覆土は黒褐色土で中心にロームが多い。底は凹凸があり、径24cm・深さ27cmのピットがある。




【溝2】 調査区南側に東西方向に約7.5m検出し調査区

域外へ延びる。溝1の10cm南に平行する。断面形態は逆台形を呈する。上幅94～98cm、下幅42cm、深さ47～51cmを測る。覆土上層にロームが多く、底は多少の凹凸がある。ビーダマ、鉄銭等が出土する。

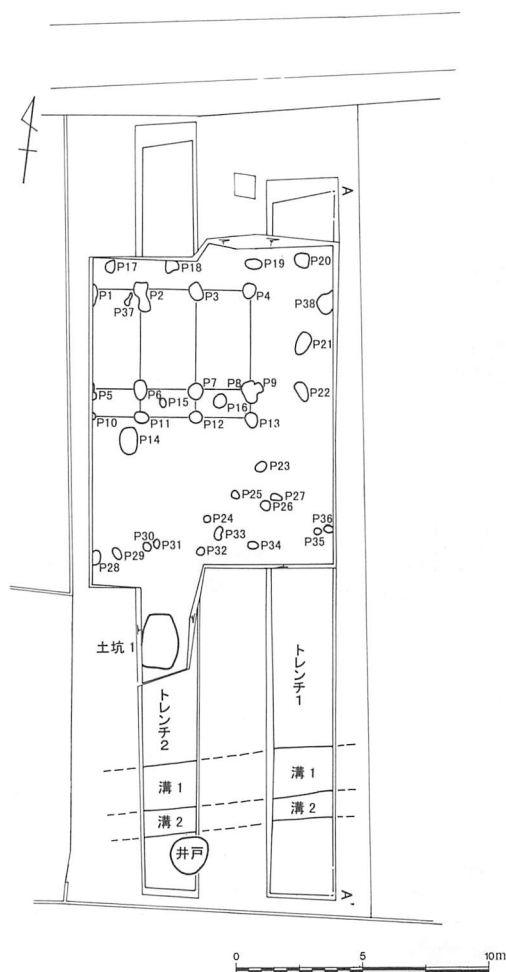


トレンチ1

A 15.324m

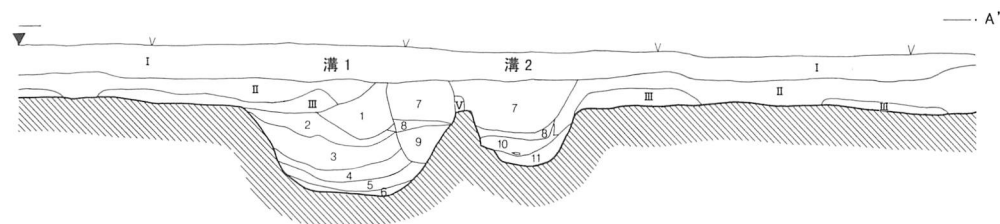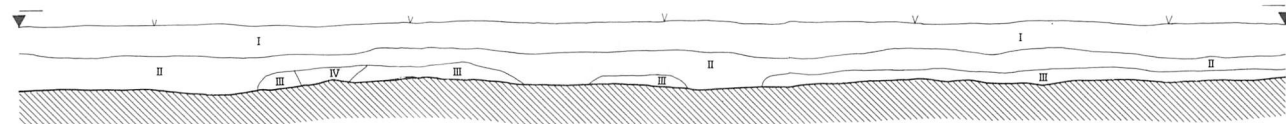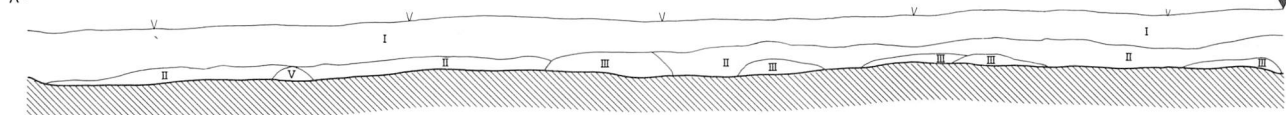


第62図 神明後遺跡第14地点遺構配置図 (1/300) ・土層 (1/60)

## 溝・井戸

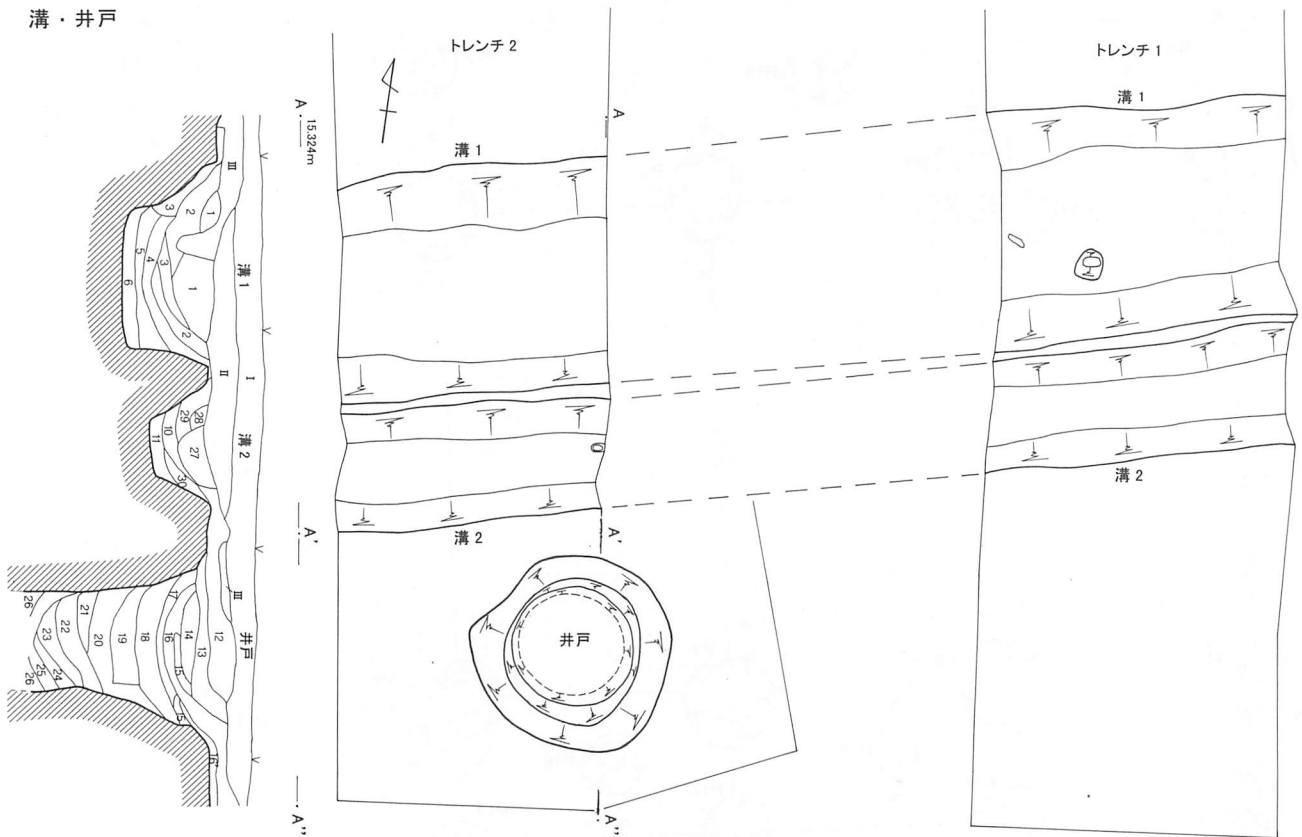

## 土坑 1

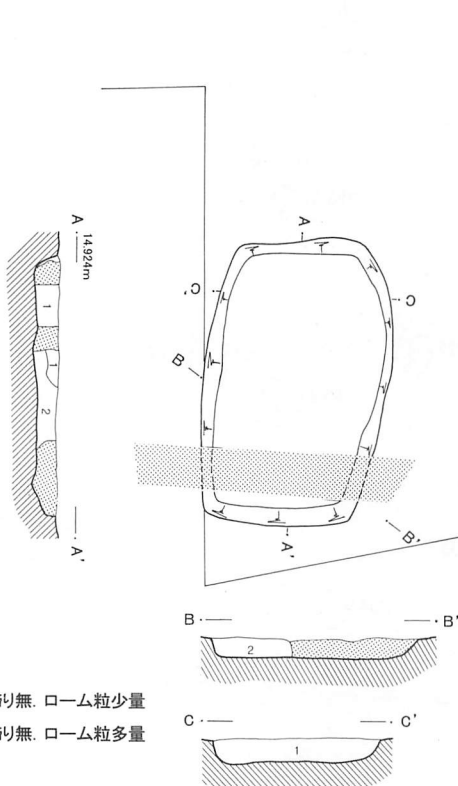

## 土坑 1

1. 黒色土. 締り無. ローム粒少量
2. 黒色土. 締り無. ローム粒多量

## トレンチ 1


- I. 黒褐色土. 締り無. サラサラしている. ローム粒少量. 耕作土
- II. 黒褐色土. 締り無. サラサラしている. ローム粒やや多い. 耕作土
- III. 黄褐色土. 締り無. ロームブロック主体
- IV. 茶褐色土. 締り有
- V. 黄褐色土. 締り有. ローム層

## トレンチ1・溝・井戸


1. 黒褐色土. 締り無. ローム粒・ロームブロック多量. 溝 1
2. 黒色土. 締り無. ロームブロック少量. 溝 1
3. 黒色土+ローム粒. 締り無. 溝 1
4. 黒褐色土. 締り無. 溝 1
5. 黒褐色土. 締り無. 4層より黒い. 溝 1
6. 黄褐色土. 締り無. ローム主体. 溝 1
7. 黒色土. 締り無. ビニール紐混入. 攪乱層
8. 黒褐色土. 締り無. ロームブロック少量. 攪乱層
9. 黒褐色土. 締り無. ロームブロック(小)含む. 攪乱層
10. 黒褐色土. 締り無. ロームブロック(大)含む. 溝 2
11. 黒褐色土. 締り無. ローム細粒含む. 溝 2
12. 黒褐色土. 締り無. 井戸
13. 黒褐色土. 締り無. ローム少量. 井戸
14. 黒褐色土. 締り強. ローム粒含む. 井戸
15. 黄褐色土. 締り無. ロームブロック主体層. 井戸
16. 黒色土. 締り無. 井戸
- 16'. 16層にロームブロック少量加わる
17. 黒褐色土. 締り無. 井戸
18. 黒褐色土. 締り無. ロームブロック含む. 井戸
19. 茶褐色土. ローム粒・ロームブロック含む. 井戸
20. 茶褐色土. 締り無. ローム粒・ロームブロック多量. 井戸
21. 黒褐色土. 締り無. 黒色土とロームの混合土. 黒色土多い. 井戸
22. 暗黄褐色土. 締り無. 黒色土とロームの混合土. ローム多い. 井戸
23. 暗黄褐色土. 締り無. ローム主体. 黒色土少量. 井戸
24. 黒褐色土. 締り無. 黒色土主体. ローム混入. 井戸
25. 黒色土. 締り無. ローム少量. 井戸
26. 黒色土. 締り無. ロームブロック(3~4 cm)含む. 井戸
27. 黒褐色土. 締り無. ロームブロック含む. 溝 2
28. 黄褐色土. 締り無. ローム粒主体. 溝 2
29. 黒褐色土. 締り無. ローム粒含む. 溝 2
30. 黄褐色土. 締り無. ローム主体. 溝 2

0 0.5 1 1.5 2m

第63図 神明後遺跡第14地点溝・井戸・土坑 (1/60)

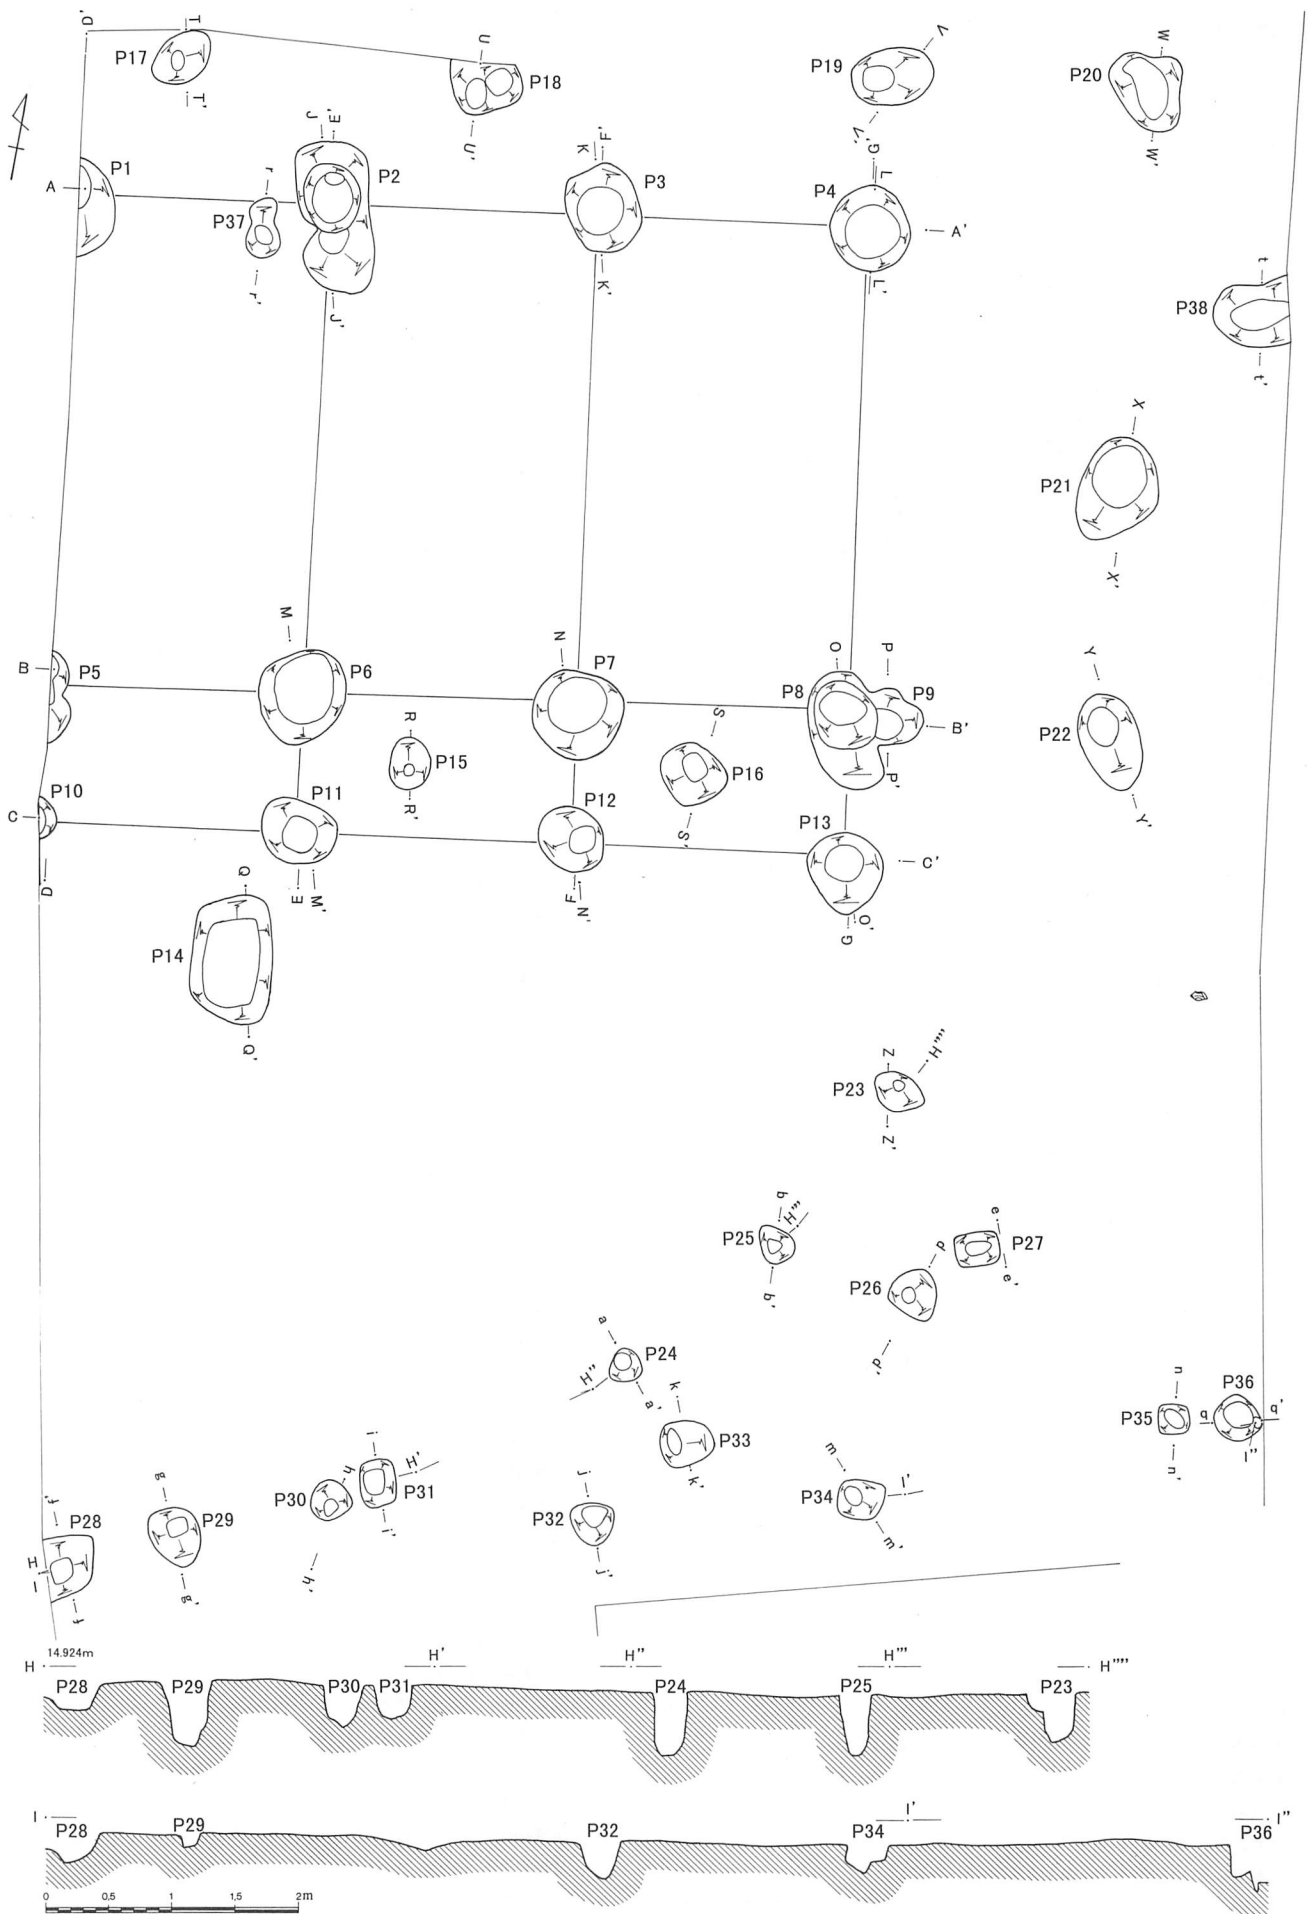

第64図 神明後遺跡第14地点掘立柱建物跡・柵列・ピット (1/60)

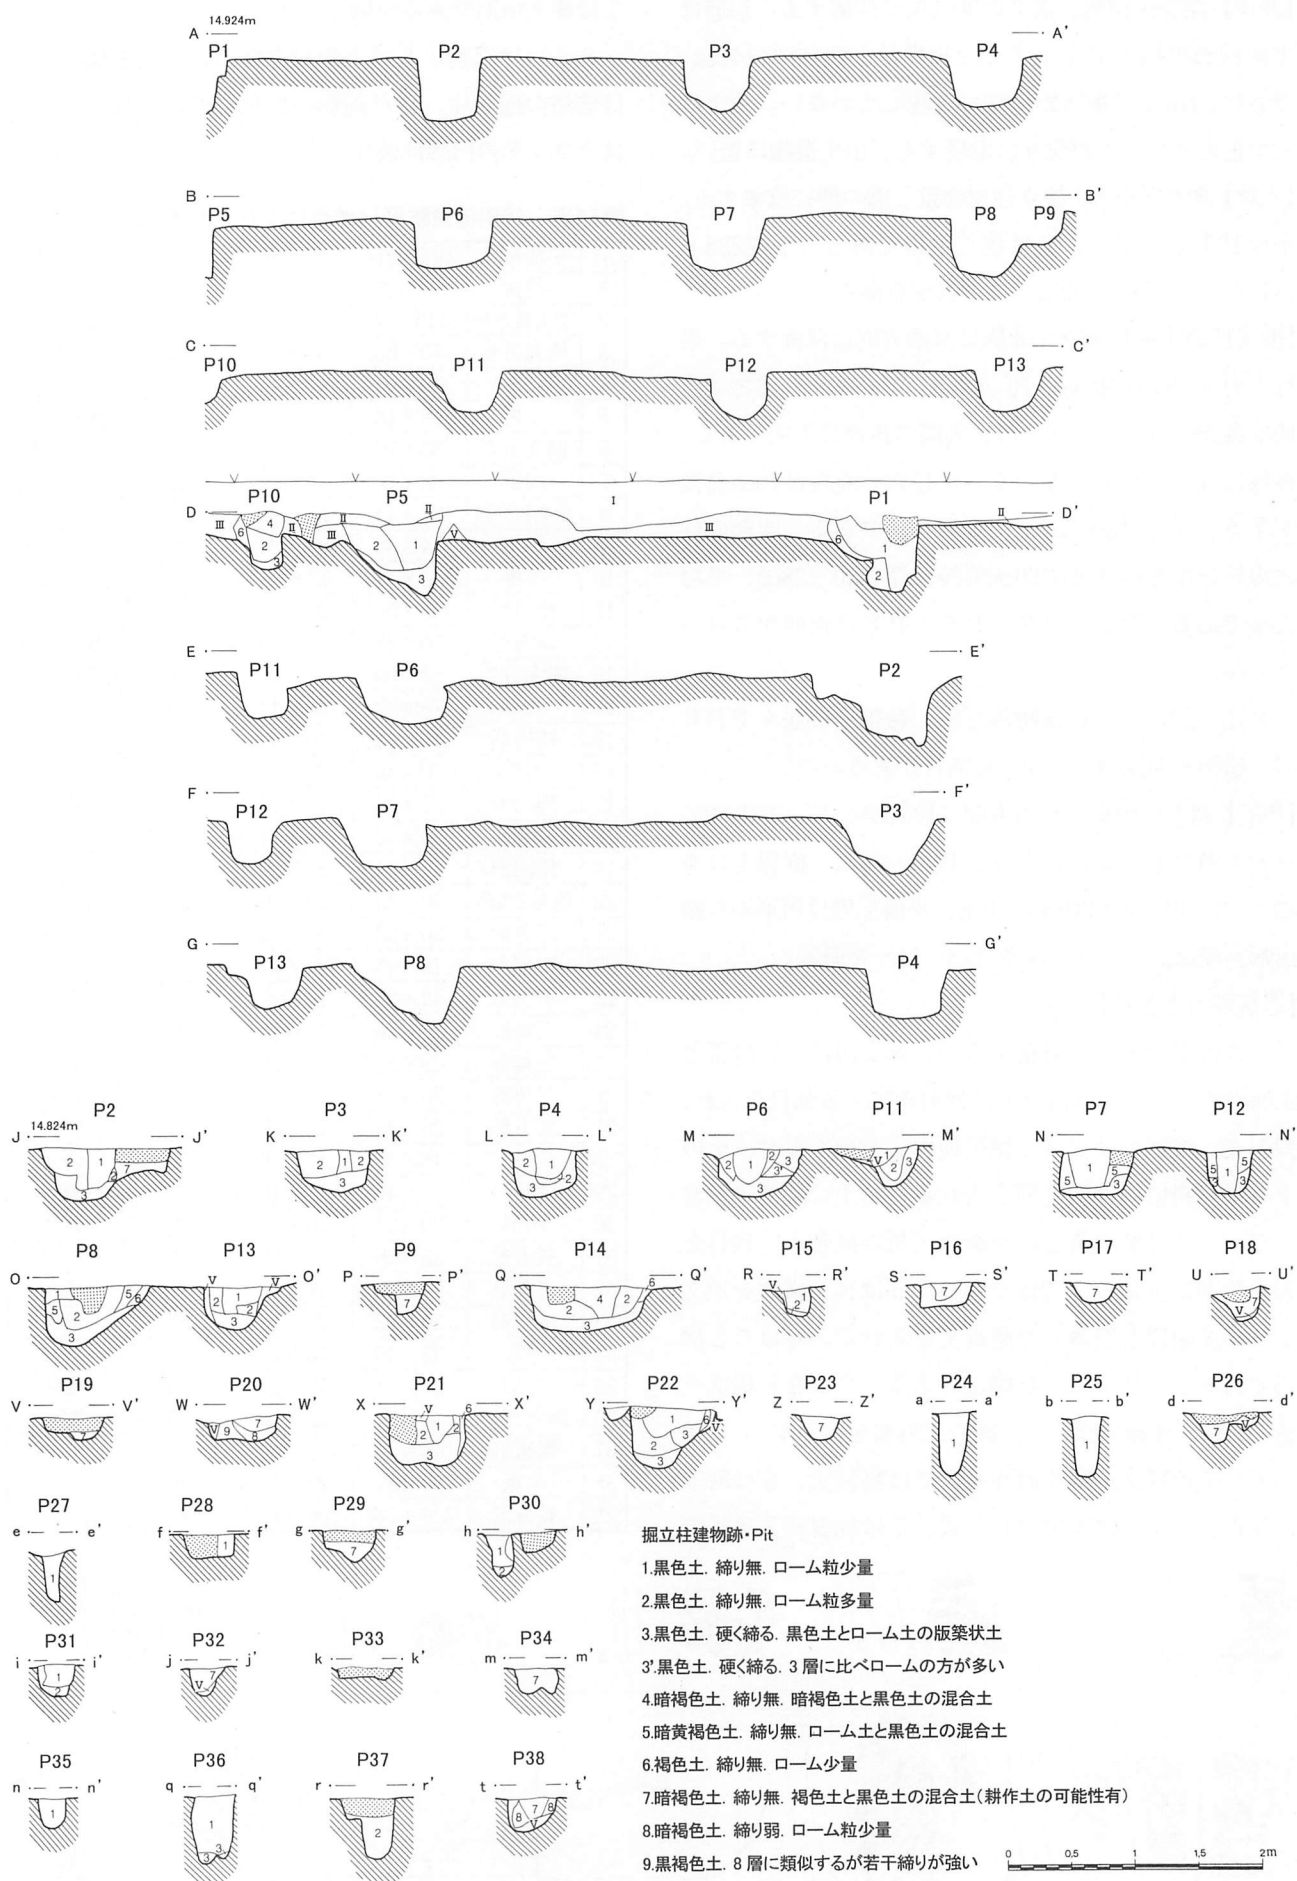

第65図 神明後遺跡第14地点掘立柱建物跡・柵列・ピット土層 (1/60)

【井戸】調査区南側、溝2の30cm南に位置する。形態は平面円形の円筒形を呈する。規模は上幅158×142cm、深さは1.4mまで掘ったが底は確認していない。覆土は黒褐色土とロームが交互に堆積する。出土遺物は無い。

【土坑】調査区中央、掘立柱建物跡と溝の間に位置する。平面長方形を呈し、底は浅く平坦である。上端228×144cm、下端200×122cm、深さ21cmを測る。

【掘立柱建物跡】調査区北側に東西方向に位置する。梁行1間(3.8m)、桁行3間(6.3m)であるが、建物の西側は調査区域外になるため、実際の規模は不明である。南側には廂(1.1m)がつく。主柱穴の規模は70cm前後が多く、深さは39～57cm、平均44cmである。廂部の柱穴規模はやや小振りで60cm前後、深さ20～38cm、平均30cmである。P1・P2・P5・P8は南側がスロープになっている。

P15～22は掘立柱建物跡と同一軸線上に並んでおり同一建物と別棟の二通りの可能性がある。

【柵列】調査区中央に東西方向に柱穴が並ぶ。P23～25、P28～31は若干弧状になり、P32～36は一直線上に並ぶ。柱穴間の距離は0.4～2.5m、平面形態は円形から楕円形、径は24～48cm、深さは23～54cmを測る。

#### 【遺構外出土土器】

1は器表を大きく剥落するが、無文口縁下に隆帯と沈線がめぐる。2は口唇上に押引きによる刻目を入れ、押引文・波状の押引文・幅広押引文をめぐらせ、その下に縦～斜位の押引文列を入れる。胎土に金雲母を含まない。3は磨滅著しいが断面三角の隆帯上に刻目を入れ胎土に少量の金雲母を含む。5はRL縄文を地文とし、沈線間を磨滅した懸垂文を入れる。6は5と同巧であるが、地文はLR縄文である。7はRL縄文を地文とし、沈線で弧状に区画して外側を磨消す。


1～7の縄文土器片のうち、2は猪沢式、3は阿玉台Ⅱ式、5と6は加曾利EⅡ式、7は加曾利EⅢ式で

1は縄文中期であるが細分不能。


8～11は近世。8は土師質火鉢の類の底部破片。9は焙烙の底部片。10は碗形の白色磁器口縁部破片。11はカワラケの口縁部破片。

第14表 神明後遺跡第14地点ビット・土坑一覧表 単位cm ( )は推定

| No | 平面形態  | 確認面径    | 底 径     | 深 さ | 備 考   |
|----|-------|---------|---------|-----|-------|
| 1  | 半掘    | 78×28   | 32×10   | 46  | 掘立    |
| 2  | 隅丸長方形 | 118×58  | 10×16   | 57  | 掘立旧4  |
| 3  | 隅丸方形  | 70×60   | 38×38   | 42  | 掘立旧6  |
| 4  | 円形    | 70×64   | 42×44   | 42  | 掘立旧8  |
| 5  | 半掘    | 72×18   | 38×(6)  | 42  | 掘立旧37 |
| 6  | 隅丸方形  | 68×70   | 42×46   | 39  | 掘立旧12 |
| 7  | 円形    | 68×70   | 46×44   | 41  | 掘立旧16 |
| 8  | 隅丸長方形 | 94×44   | 26×38   | 47  | 掘立旧19 |
| 9  | 円形    | 44×36   | 24×20   | 26  | 掘立旧20 |
| 10 | 半掘    | 32×14   | 22×(6)  | 20  | 掘立旧38 |
| 11 | 楕円形   | 60×50   | 26×26   | 33  | 掘立旧13 |
| 12 | 楕円形   | 56×48   | 24×20   | 30  | 掘立旧17 |
| 13 | 隅丸方形  | 64×60   | 28×30   | 38  | 掘立旧21 |
| 14 | 台形    | 102×64  | 68×44   | 38  |       |
| 15 | 楕円形   | 40×32   | 10×8    | 28  |       |
| 16 | 方形    | 50×46   | 22×18   | 16  | 旧No18 |
| 17 | 楕円形   | 52×36   | 15×10   | 19  | 旧No2  |
| 18 | 半掘    | 56×42   | 22×22   | 31  | 旧No5  |
| 19 | 楕円形   | 66×44   | 24×20   | 17  | 旧No7  |
| 20 | 隅丸三角形 | 70×56   | 50×26   | 23  | 旧No9  |
| 21 | 三角形   | 86×62   | 50×42   | 39  | 旧No11 |
| 22 | 楕円形   | 78×46   | 32×24   | 48  |       |
| 23 | 不整形   | 42×30   | 10×8    | 39  | 柵列    |
| 24 | 三角形   | 26×26   | 14×14   | 54  | 柵列    |
| 25 | 三角形   | 22×26   | 12×10   | 50  | 柵列    |
| 26 | 三角形   | 36×38   | 12×12   | 25  | 柵列    |
| 27 | 長方形   | 26×34   | 12×20   | 43  | 柵列    |
| 28 | 半掘    | 48×38   | 18×18   | 25  | 柵列    |
| 29 | 卵形    | 48×40   | 14×16   | 51  | 柵列    |
| 30 | 円形    | 30×32   | 10×12   | 35  | 柵列    |
| 31 | 長方形   | 38×28   | 20×16   | 27  | 柵列    |
| 32 | 三角形   | 34×32   | 18×18   | 37  | 柵列    |
| 33 | 楕円形   | 36×42   | 22×10   | 23  | 柵列    |
| 34 | 方形    | 32×36   | 16×12   | 23  | 柵列    |
| 35 | 方形    | 24×24   | 18×10   | 26  | 柵列    |
| 36 | 隅丸方形  | 34×34   | 22×20   | 56  | 柵列    |
| 37 | 瓢箪形   | 46×26   | 16×12   | 50  | 旧No3  |
| 38 | 半掘    | 50×62   | 24×48   | 29  | 旧No10 |
| 土坑 | 長方形   | 228×144 | 200×122 | 21  |       |

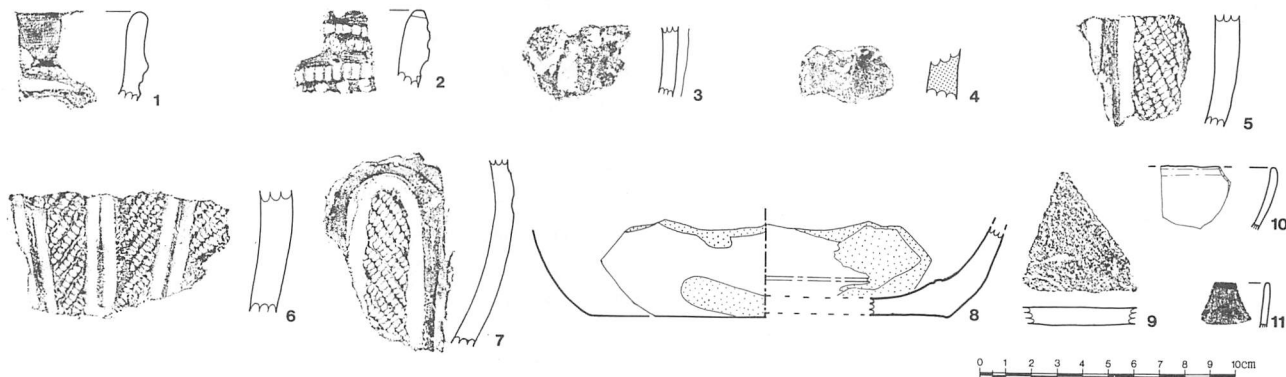

第66図 神明後遺跡第14地点出土遺物 (1/3)

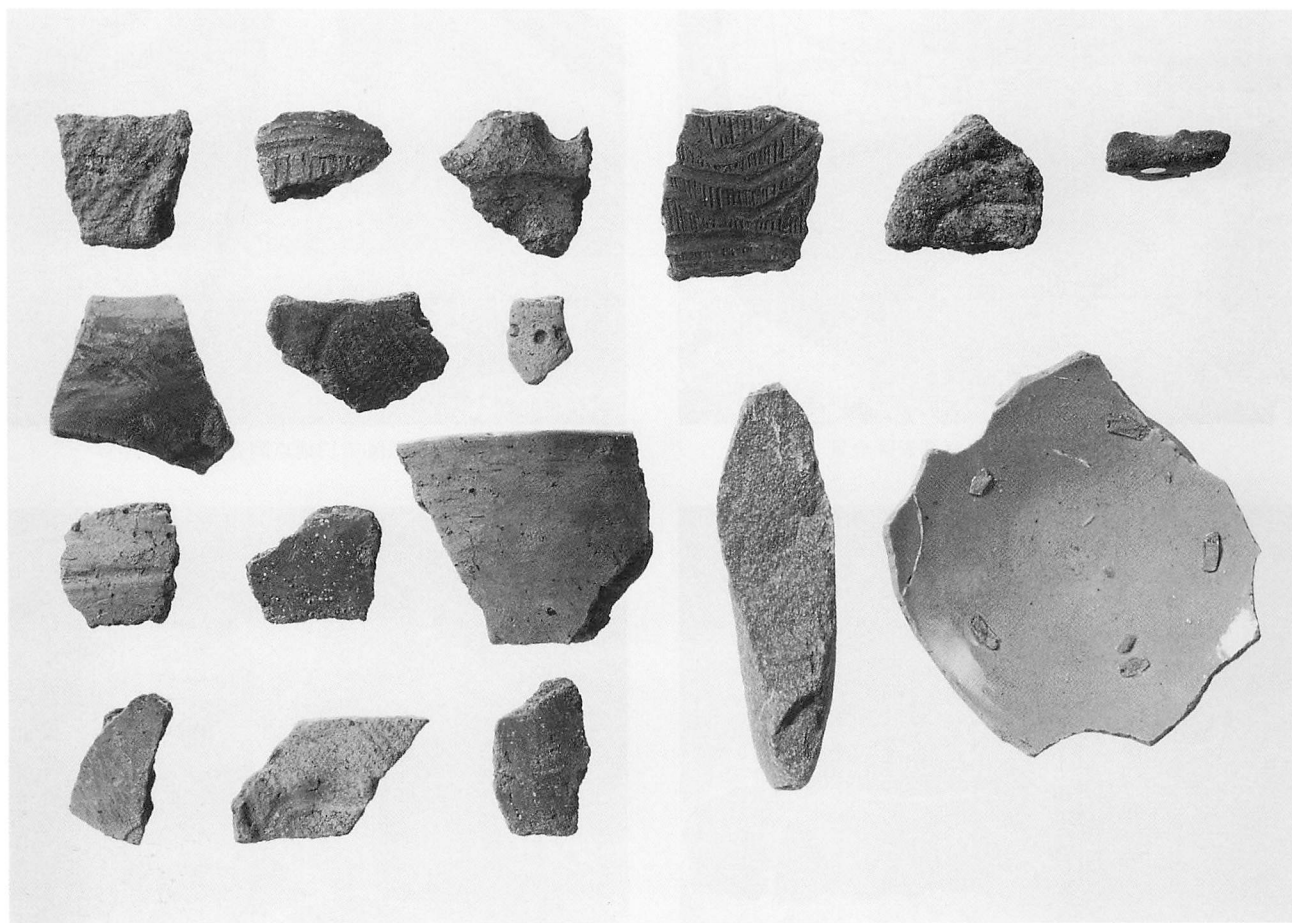

神明後遺跡第13地点遺構外出土遺物



神明後遺跡第14地点調査区全景



神明後遺跡第14地点掘立柱建物跡



神明後遺跡第14地点溝1・溝2




神明後遺跡第14地点井戸



神明後遺跡第14地点土坑1



神明後遺跡第14地点ピット14

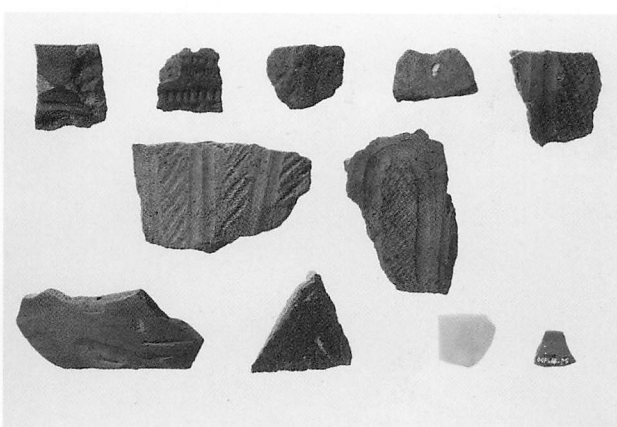

神明後遺跡第14地点出土遺物



大井宿遺跡第3地点トレンチ2



大井宿遺跡第3地点溝