

(株)東京航業研究所、(有)文化財 COM

6. 発掘調査ならびに整理作業参加者は下記の皆様である。特に、大井氏館跡遺跡第14地点の調査にあたっては富士見市教育委員会ならびに同市作業員の方々に多大な協力を頂いた。また、江川南遺跡第19地点の調査にあたっては上福岡市教育委員会ならびに同市作業員の方々に多大な協力を頂いた。記して厚く感謝の意を表したい。

〈発掘調査参加者〉(敬称略)

新井和枝、飯塚泰子、井上晴江、内田潔、大曾根キク子、笠原英子、加藤智香子、金子君子、小林こずい、河野匠、河野格、酒井昭、佐久間ひろ子、篠崎忠三、鈴木英子、鈴木エミ子、鈴木勝弘、関田成美、高貝しず子、戸澤竹二、中嶋末子、野岡由紀子、林きぬ子、比嘉洋子、増沢勝実、村端和樹、若尾久美子、若林紀美代

(富士見市教育委員会) 飯田久子、上田寛、川上文明、佐々木真理子、島田仁、清水七枝、関根輝子、高野ナミ、塚本政勝、戸田美根子、富田茂夫、中川和弘、成田淑美、成田良一、羽田美代子、吉田信江

(上福岡市教育委員会) 長田弘毅、壺岐ヒサ子、井川弘、宇佐美弘澄、遠藤忠志、小田静夫、小野沢保孝、菊口繁子、西城満期子、鈴木ちい、滝沢久嘉、富寺佐代子、中村正、宮崎達夫、吉田寛

〈整理作業参加者〉(敬称略)

青山奈保美、石垣ゆき子、大久保明子、小林登喜江、須藤さち子、高橋けい子、丹治つや子、中田藤子、福島雅子、山口妙子

凡 例

1. 本書の遺構・遺物挿図の指示は以下のとおりである。

(1) 縮尺は原則として

遺構配置図 1 : 300 遺構平面図・遺物出土状況図 1 : 60、1 : 30 炉などの詳細図 1 : 30
土器実測図 1 : 4 土器拓影図 1 : 3 石器実測図 1 : 3、2 : 3 銭 1 : 1

(2) 遺構断面図の水糸高は海拔高を示す。明記していないのは同図版中の前遺構の海拔高に同じ。

(3) 遺構図における screen-tone の指示、遺物出土状況のドットの指示。

攪乱  地山(ローム)  焼土 
土器 ● 石器★ 黒曜石・チャート▲ 礫○

(4) 土器実測図における screen-tone の指示。

地文縄文  撚糸文 

(5) 土器断面図は、「網目」が繊維含有、●が雲母粒を含有する縄文土器を表わしている。

2. 住居跡名は、遺跡内の通し番号にしている。

3. 本報告にかかる出土品及び記録図面・写真等は一括して大井町教育委員会生涯学習課に保管してある。

第3表 2003年度埋蔵文化財調査一覧表

	遺跡・地点名	申請地	面積(㎡)	原因	試掘期間	調査期間	備考
1	鶴ヶ岡外遺跡第1地点	鶴ヶ岡5-177-3	5,526	事業所	2003.12.19~2004.1.22	2004.1.19~2.20	試掘後、調査会で本調査
2	鶴ヶ岡外遺跡第4地点	鶴ヶ岡1771-1他	5,911	給食センター	2003.12.10~12.24		試掘調査
3	亀居遺跡第57地点	鶴ヶ岡1-1-1	1,356	店舗	2003.4.24~4.28		試掘調査
4	鶴ヶ舞遺跡第7地点	鶴ヶ舞1-65-1	2,030	分譲住宅	2003.5.29~6.14	2003.6.23~7.3	試掘後、調査会で本調査
5	江川東遺跡第7地点	東久保1-160-47	88	個人住宅	2004.1.4		試掘調査
6	江川東遺跡第8地点	東久保1丁目150他	6,137	共同住宅	2004.3.25~4.7		試掘調査
7	江川南遺跡第18地点	東久保258-51,52他	240	共同住宅	2003.7.11~7.16		試掘調査
8	江川南遺跡第19地点	東久保1-185-1	1,129	店舗	2003.9.18~10.8	2003.10.10~11.14	試掘後、調査会で本調査
9	江川南遺跡第6地点	亀久保3-193	10	店舗	2003.4.16~4.24		試掘調査
10	東久保遺跡第53地点	東久保4-10	408	共同住宅	2003.5.7~5.22		試掘調査
11	東久保遺跡第54地点	東久保19-1	798	共同住宅	2003.5.9~5.22		試掘調査
12	東久保遺跡第55地点	東久保18-7	165	個人住宅	2003.6.9~6.12		試掘調査
13	東久保遺跡第56地点	東久保15-12	165	個人住宅	2003.7.31~8.5		試掘調査
14	東久保遺跡第57地点	東久保258-26	133	個人住宅	2003.9.29~10.1		試掘調査
15	東久保遺跡第57地点	ふじみ野2-4-3	133	個人住宅	2003.9.29~10.1		試掘調査
16	東久保西遺跡第16地点	東久保10-6	273	個人住宅	2003.6.3~6.4		試掘調査
17	東中学校西遺跡第23地点	東久保33-6画地	1,233	共同住宅	2003.8.5~8.13		試掘調査
18	東久保南遺跡第29地点	東久保60-5	357	駐車場	2003.5.19~5.28		試掘調査
19	東久保南遺跡第30地点	東久保58-13画地	164	個人住宅	2003.8.4~8.5		試掘調査
20	東久保南遺跡第31地点	東久保59-1,2画地	2,948	店舗	2003.8.21~9.1	2003.9.5~10.5	試掘後、調査会で本調査
21	東久保南遺跡第32地点	ふじみ野4丁目9-4	289	店舗	2004.1.26~1.29		試掘調査
22	西ノ原遺跡126地点	旭1-13-6,7	153	個人住宅	2004.2.23~2.25		試掘調査
23	神明後遺跡第22地点	苗間235-2,3	430	分譲住宅	2003.7.8~7.29		試掘調査
24	浄禅寺跡遺跡第23地点	苗間592-1	100	個人住宅	2003.4.28		試掘調査
25	小田久保遺跡第5地点	大井1023	165	個人住宅	2003.8.18~8.19	2003.8.20~9.2	教育委員会で本調査
26	本村遺跡第104地点	市沢3-4-1	804	共同住宅	2003.5.14~5.30		試掘調査
27	本村遺跡第105地点	大井2-12-4	131	個人住宅	2003.6.4~6.6		試掘調査
28	本村遺跡第106地点	大井2-1-11	135	分譲住宅	2003.7.2~7.8		試掘調査
29	本村遺跡第107地点	大井2-12-4	130	個人住宅	2003.7.3~7.5		試掘調査
30	本村遺跡第108地点	市沢2-6-25	109	個人住宅	2003.7.17~7.23		試掘調査
31	本村遺跡第109地点	市沢2-6-26	114	個人住宅	2003.7.17~7.23		試掘調査
32	本村遺跡第110地点	市沢2-6-27	101	個人住宅	2003.10.16~10.18		試掘調査
33	本村遺跡第111地点	大井2-16-2	1,033	分譲住宅	2003.11.4~11.20	2003.11.21~12.11	試掘後、調査会で本調査
34	西台遺跡第3地点	大井西台925-1	137	個人住宅	2003.6.16~6.30		試掘調査
35	西台遺跡第3地点	大井西台925-2、9	144	個人住宅	2003.6.16~6.30		試掘調査
36	西台遺跡第3地点	大井西台925-10、13	141	個人住宅	2003.6.16~6.30		試掘調査
37	西台遺跡第4地点	西台894-14,911-56	164	個人住宅	2004.1.15~1.16		試掘調査
38	東台遺跡第40地点	大井661	1,875	幼稚園	2003.10.6~11.4		試掘調査
面積合計			35,359				

XI 本村遺跡の調査

1 遺跡の立地と環境


本村遺跡は、東武東上線ふじみ野駅の南西約800m、砂川堀の左岸で標高15~20mに位置する。遺跡内には旧砂川の流路であった埋没河川が幾筋も認められ、それに取り残されるように微高地が存在する。砂川堀は狭山丘陵外縁に湧水を成し、武蔵野台地上を南西から北東に流れて新河岸川に合流する。

砂川堀の流域には多くの遺跡で、旧石器時代からの人々の活動の跡をみることが出来る。現在においても砂川の果たす役割は当時にも増して大きいものであるが、残念ながらその役割は大きく異なり、用水機能としての砂川から排水機能の砂川堀と言うのが現在の状況である。町内を流れる砂川堀も河川改修により、その姿を都市下水路に変え、往時を忍ばせる面影は残されていない。

周辺の遺跡では、砂川堀を挟んで縄文時代中期の大集落と奈良平安時代の製鉄関連遺跡である東台遺跡、旧石器時代の大井戸上遺跡と西台遺跡が位置する。左岸には旧石器時代～縄文時代の小田久保遺跡、旧石器時代～近世の大井氏館跡遺跡が位置する。本遺跡が中世から近世にかけての中心集落とするならば、大井氏館跡遺跡は近世川越街道整備以後の中心的な宿場および集落とみることができる。

いずれにしても、町内における砂川堀流域の本村遺跡周辺は旧石器時代から現代にかけて良好な生活・住環境であったことがわかる。

2005年3月現在113地点で調査し、旧石器時代の礫群・石器ブロック、縄文時代の落し穴・炉穴、中世～近世の掘建柱建物・方形竪穴状遺構・井戸・溝・柵列・地下式塋・茶毘跡等を多数検出している。

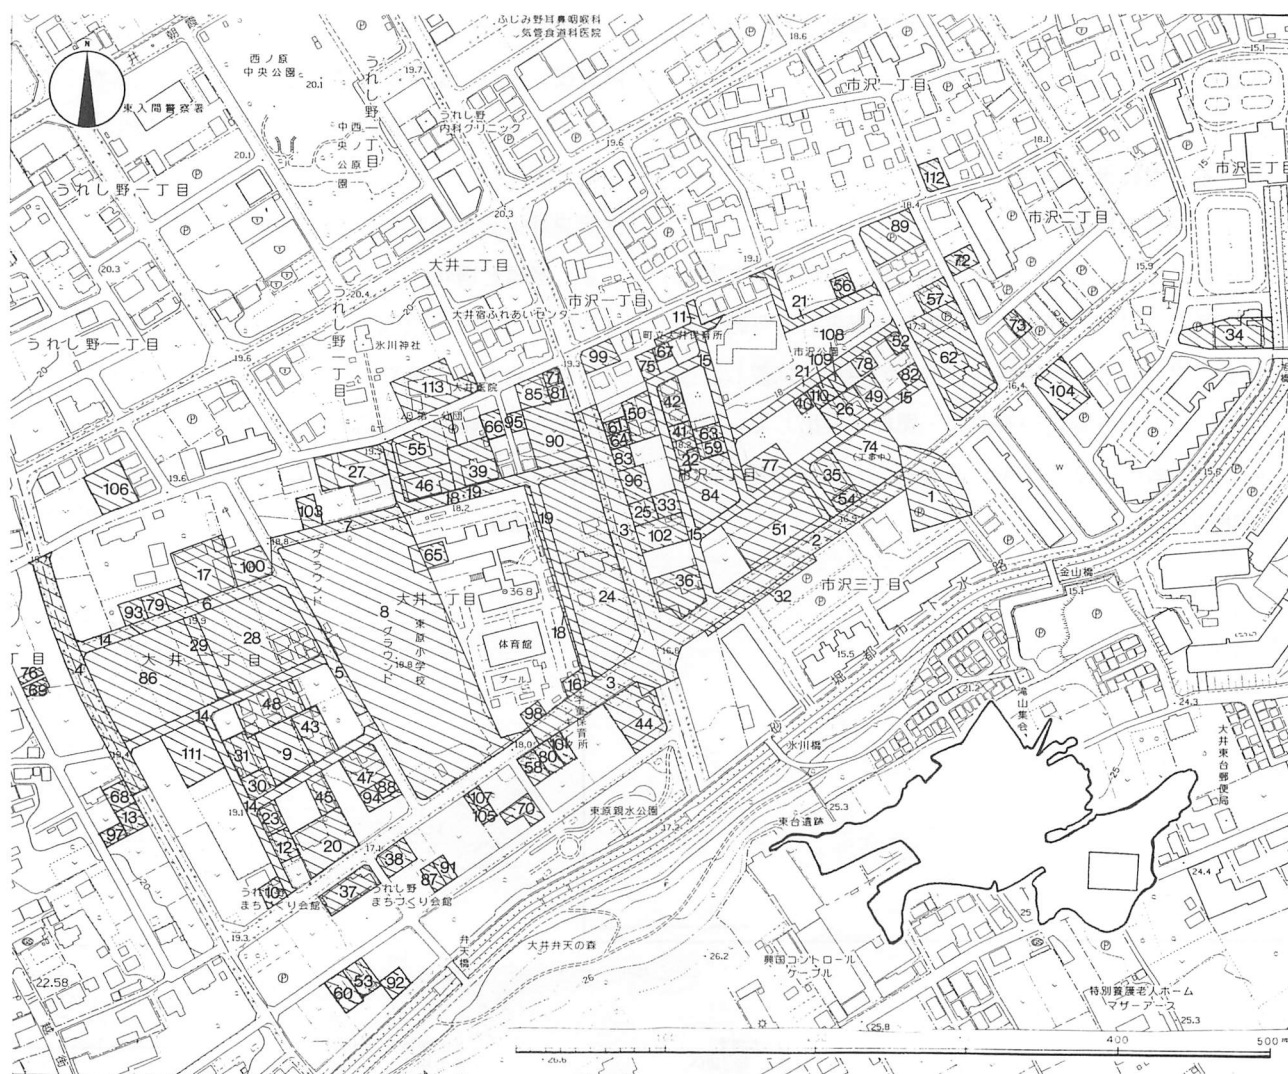

第94図 本村遺跡の地形と調査区 (1/5,000)

8 本村遺跡第106地点

(1) 調査の概要

調査は分譲住宅建設に伴うもので、原因者より2003年6月26日付で「埋蔵文化財事前協議書」が町教育委員会に提出された。申請地は遺跡範囲外で北端隣接地に位置しているため、原因者と協議の結果、遺跡の範囲と遺構確認の試掘調査を実施した。

調査は2003年7月2日から同年7月8日まで行なった。幅約4mのトレンチ1本を設定し、重機で表土除去後、人力による表面精査を行なったが、遺構・遺物は確認されなかった。確認面まで60～75cmを測る。写真撮影・全測図作成等記録保存を行ない調査を終了した。

9 本村遺跡第107地点

(1) 調査の概要

調査は個人住宅建設に伴うもので、原因者より2003年7月2日付で「埋蔵文化財事前協議書」が町教育委員会に提出された。申請地は遺跡の南端に位置しているため、原因者と協議の結果、遺跡の範囲と遺構確認の試掘調査を実施した。

調査は2003年7月3日から同年7月5日まで行なった。幅約2mのトレンチ2本を設定し、重機で表土除去後、人力による表面精査を行なった結果、遺構を確認したが確認面まで60～80cmを測るため慎重工事とし、写真撮影・遺構測量等記録保存を行なったうえ埋め戻し調査を終了した。

(2) 遺構

第55表 本村遺跡第107地点遺構一覧表 (単位cm)

No	平面形態	確認面		底面		深さ	備考
溝	不整形	83	× 230	62	× 230	13	
土坑1	不整形	110	× 102	70	× 73	16	
P1	不明	57	× 36	49	× 28	15	

10 本村遺跡第108地点

(1) 調査の概要

調査は個人住宅建設に伴うもので、原因者より2003年7月11日付で「埋蔵文化財事前協議書」が町教育委員会に提出された。申請地は遺跡の東側に位置しているため、原因者と協議の結果、遺構確認の試掘調査を実施した。

調査は2003年7月17日から同年7月23日まで行なった。幅約2mのトレンチ1本を設定し、重機で表土除去後、人力による表面精査を行なった結果ピットを確認した。確認面まで130～150cmを測る。ほぼ調査区全域で表土の入れ替えが行われており、ロームで盛土されていたため慎重工事とし、写真撮影・遺構測量等記録保存を行なったうえ埋め戻し調査を終了した。

(2) 遺構

第56表 本村遺跡第108地点ピット一覧表 (単位cm)

No	平面形態	確認面		底面		深さ	備考
1	楕円形	31	× 23	11	× 10	57	
2	楕円形	36	× 30	10	× 9	53	
3	楕円形	33	× 23	19	× 6	37	
4	円形	44	× 39	19	× 12	72	
5	不明	40	× (31)	17	× 15	60	

11 本村遺跡第109地点

(1) 調査の概要

調査は個人住宅建設に伴うもので、原因者より2003年7月12日付で「埋蔵文化財事前協議書」が町教育委員会に提出された。申請地は遺跡の北端に位置しているため、原因者と協議の結果、遺跡の範囲と遺構確認の試掘調査を実施した。

調査は2003年7月17日から同年7月23日まで行なった。幅約2mのトレンチ1本を設定し、重機で表土除去後、人力で表面精査を行なったが、遺構・遺物の検出はなかった。確認面まで150cmを測る。写真撮影・全測図作成等記録保存を行ない調査を終了した。

12 本村遺跡第110地点


(1) 調査の概要

調査は個人住宅建設に伴うもので、原因者より2003年10月10日付で「埋蔵文化財事前協議書」が町教育委員会に提出された。申請地は遺跡の北端に位置しているため、原因者と協議の結果、遺跡の範囲と遺構確認の試掘調査を実施した。

調査は2003年10月16日から同年10月18日まで行なった。幅約2mのトレンチ1本を設定し、重機で表土除去後、人力で表面精査を行なったが、遺構・遺物の検出はなかった。確認面まで140cmを測る。写真撮影・全測図作成等記録保存し調査を終了した。

105・107地点

106地点

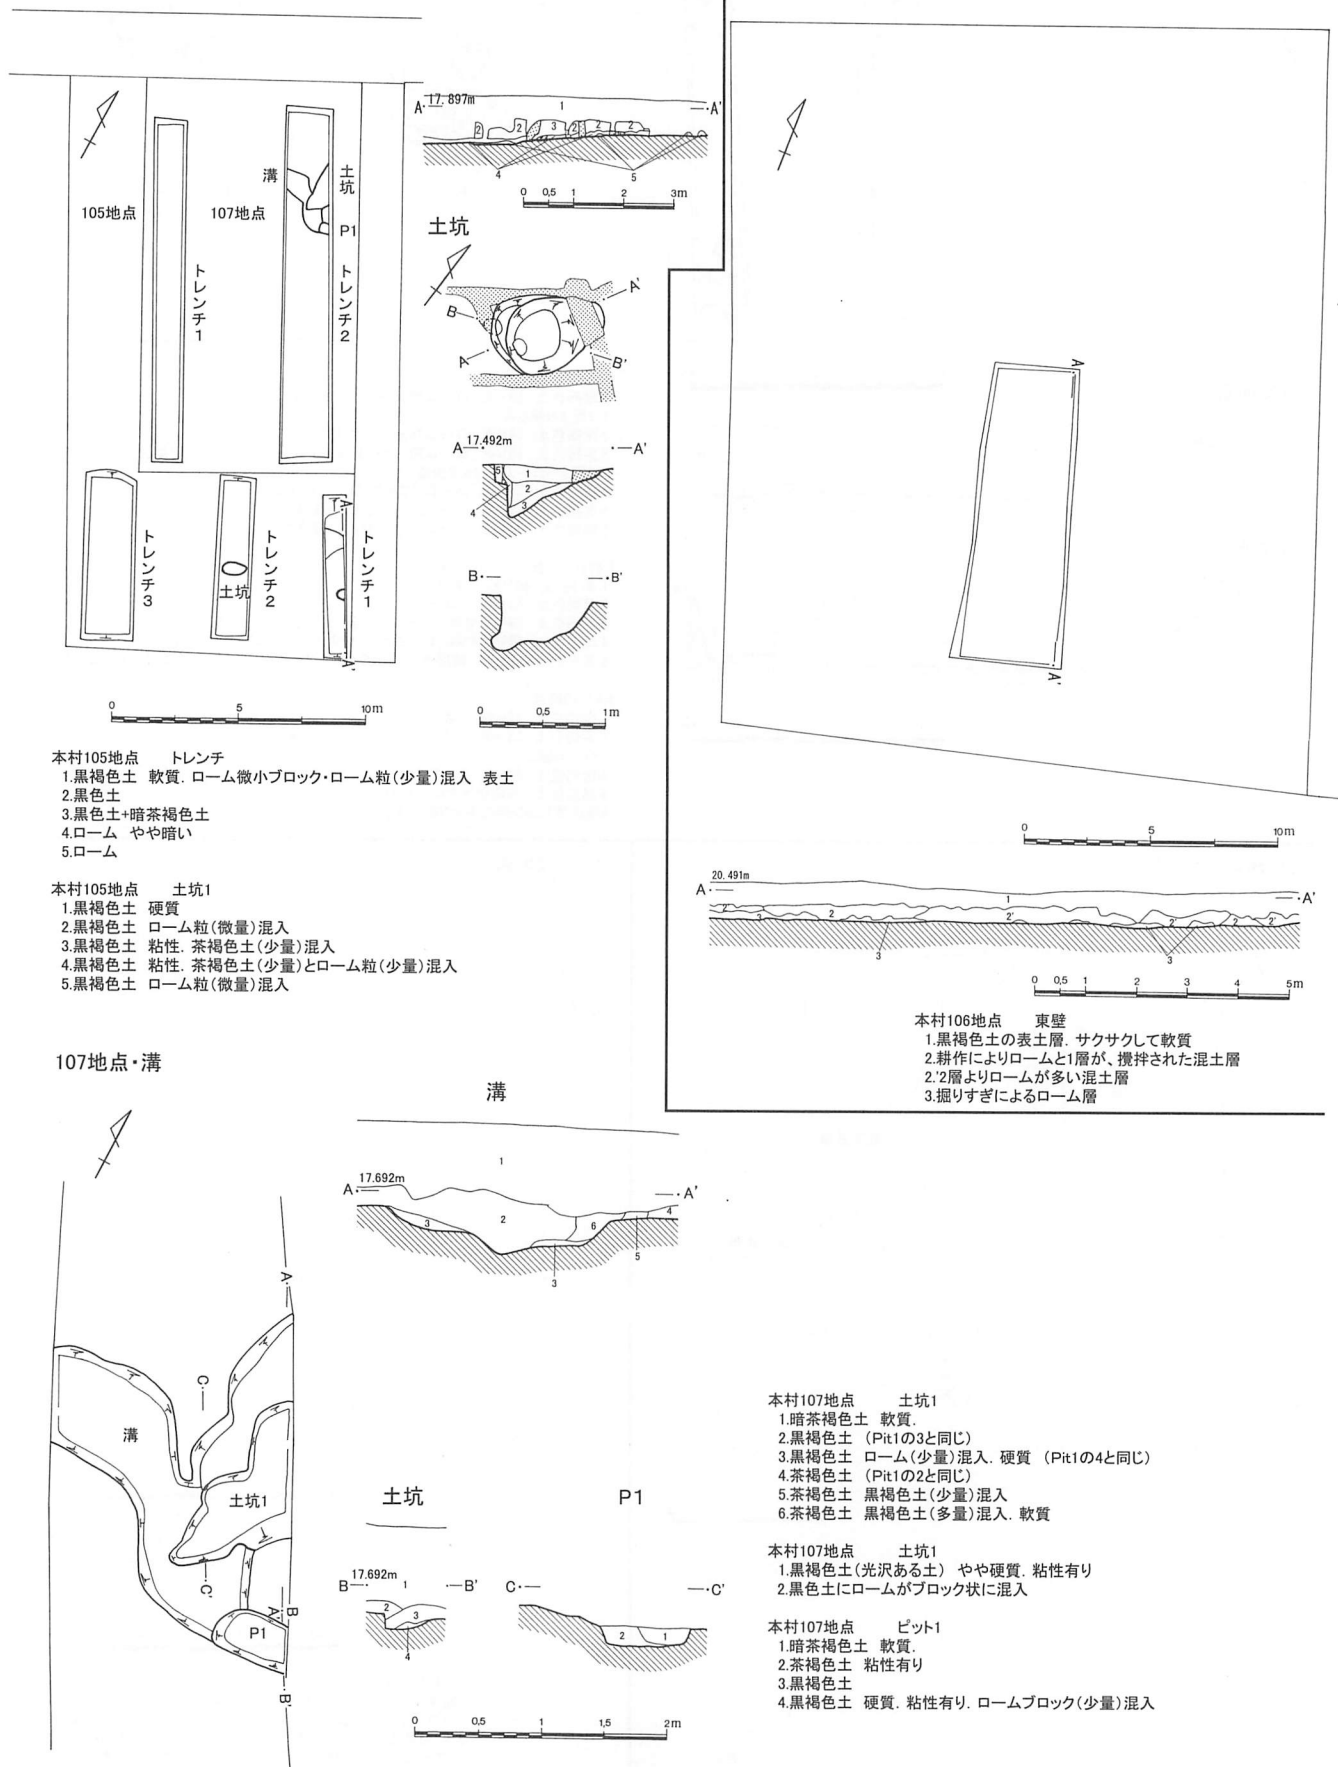

第99図 本村遺跡第105・106・107地点遺構配置図(1/300)、土坑、ピット、溝(1/60)、土層(1/150)



本村遺跡第105地点試掘調査



本村遺跡第106地点試掘調査



本村遺跡第107地点試掘調査



本村遺跡第107地点溝




本村遺跡第108・109地点試掘調査



本村遺跡第110地点試掘調査



本村遺跡第111地点試掘調査

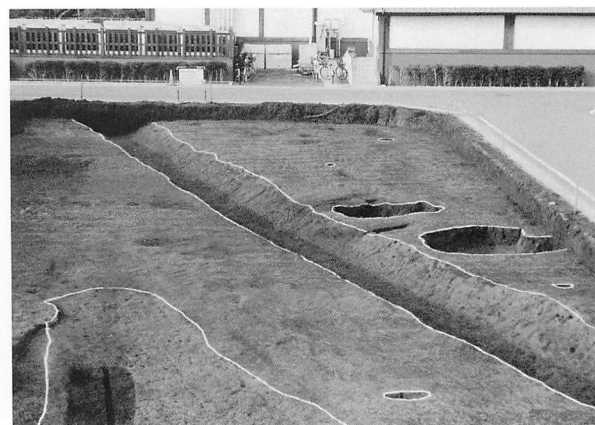

本村遺跡第111地点本調査